

Дизайн-проект квартиры



Заказчик:
Архитектор:
Дизайнер-визуализатор:

Москва 2020


Ведомость рабочих чертежей основного комплекта - АР

Лист	Наименование	Примечание
01	Титульный лист	
02	Общие данные	
03	Обмерочный план	
04	Демонтажный план	
05	Кладочный план	
06	Отделочный план	
07	Маркировочный план	
08	Узлы перегородок ГКЛ и ГКЛВ	
09	План расстановки мебели и оборудования	
10	План полов	
11	План потолков	
12	План расстановки осветительных приборов	
13	План расстановки декоративной подсветки	
14	План расположения выключателей	
15	План расположения розеток	
16	План теплых полов и размещения радиаторов	
17	План расстановки сантехнического оборудования	
18	План разверток	
19	Развертки по стенам № 1 - 3	
20	Развертки по стенам № 4 - 6	
21	Развертка по стене № 7. Виды по кухне	
22	Развертки по стенам № 8 - 13	
23	Развертки по стенам № 14 -16	
24	Развертки по стенам ванной комнаты	
25	Развертки по стенам туалета	
26	Декоративная конструкция ГКЛВ. Ниша в коробе. Ванная комната	
27	Короб под установку ванной. Ванная комната	
28	Заказные позиции из зеркала и стекла. Ванная комната	
29	Заказные позиции из зеркала и стекла. Туалет, холл	
30	Заказные позиции. Ванная комната	
31	Заказные позиции. Ванная комната и туалет	
32	Заказные позиции. Раковина в ванной комнате	
33	Декоративные рейки. Спальня и лоджия	
34	Декоративные рейки. Холл и зона подоконника	
35	Декоративные перегородки. Спальня и холл-гостиная	

Лист	Наименование	Примечание
35	Декоративные перегородки. Спальня и холл-гостиная	
36	Декоративная отделка стен	
37	Отделка оконных откосов и откоса входной двери в холле-кухне-гостиной	
38	Заказные позиции. Холл-кухня-гостиная	
39	Заказные позиции. Холл-кухня-гостиная	
40	Заказные позиции. Холл-кухня-гостиная	
41	Заказные позиции. Кабинет	
42	Заказные позиции. Кабинет	
43	Заказные позиции. Лоджия № 2	
44	Заказные позиции. Спальня и Лоджия № 1	
45	Заказные позиции. Гардероб	
46	Ведомости осветительных приборов и плинтусов	
47	Ведомости отделки помещений и дверных проемов	
48	План визуализаций	
49	Визуализации. Виды 01 - 04	
50	Визуализации. Виды 05 - 08	
51	Визуализации. Виды 09 - 10	
52	Визуализации. Виды 11 - 12	
53	Визуализации. Виды 13 - 15	
54	Визуализации. Виды 16 - 18	
55	Визуализации. Виды 19 - 22	
56	Визуализации. Виды 23 - 25	
57	Визуализации. Виды 26 - 27	
58	Визуализации. Виды 28 - 30	
59	Визуализации. Виды 31 - 33	
60	Визуализации. Виды 34-36	


Изм.	Коп.уч.	Лист	№Док.	Подп.	Дата				
Заказчик						Дизайн-проект	Стадия	Лист	Листов
Архитектор							РД	02	
Дизайнер									
						Общие данные	EASYöizZY дизайн интерьеров		

Обмерочный план

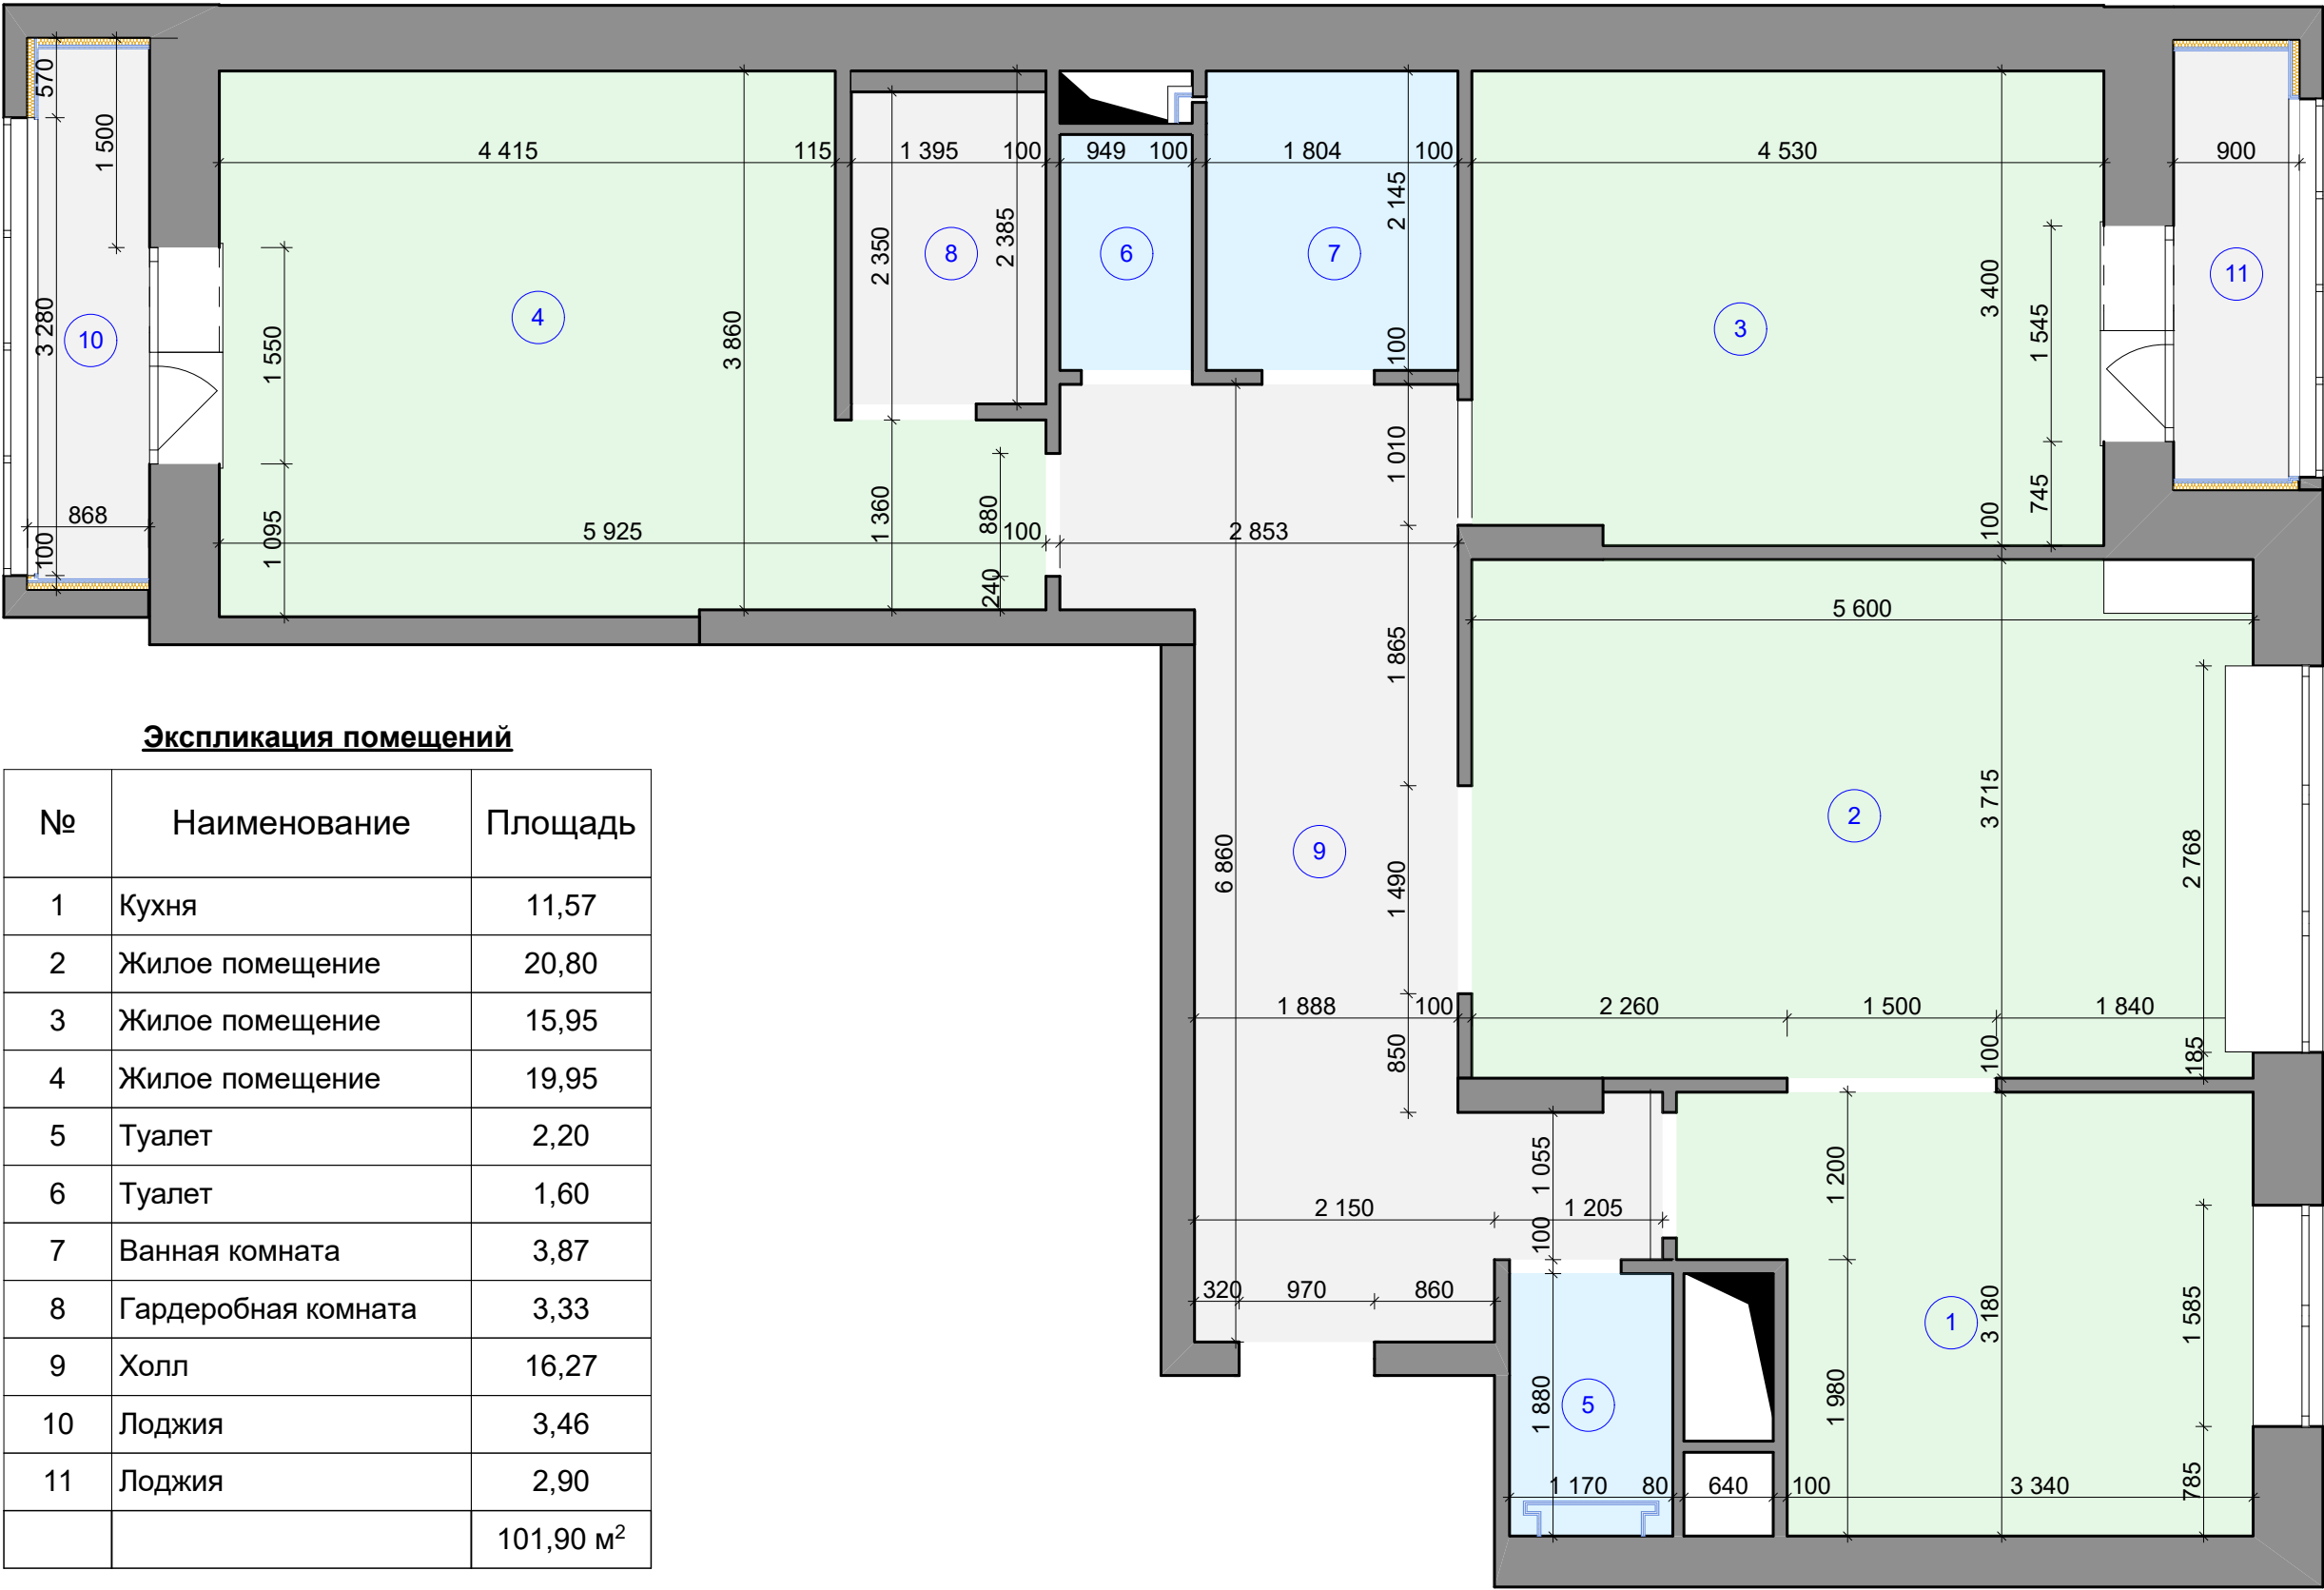

Экспликация помещений

№	Наименование	Площадь
1	Кухня	11,57
2	Жилое помещение	20,80
3	Жилое помещение	15,95
4	Жилое помещение	19,95
5	Туалет	2,20
6	Туалет	1,60
7	Ванная комната	3,87
8	Гардеробная комната	3,33
9	Холл	16,27
10	Лоджия	3,46
11	Лоджия	2,90
		101,90 м²

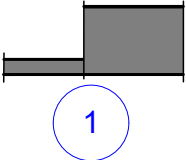


Условные обозначения:

Существующая конструкция стен и перегородок (100 -115 мм)

Номер помещения

Изм.	Коп.уч.	Лист	№Док.	Подп.	Дата				
Заказчик						Дизайн-проект	Стадия	Лист	Листов
Архитектор							РД	03	
Дизайнер									
						Обмерочный план	EASYöiZZY дизайн интерьеров		


Демонтаж участка стены от высоты 900 мм. См. Примечания

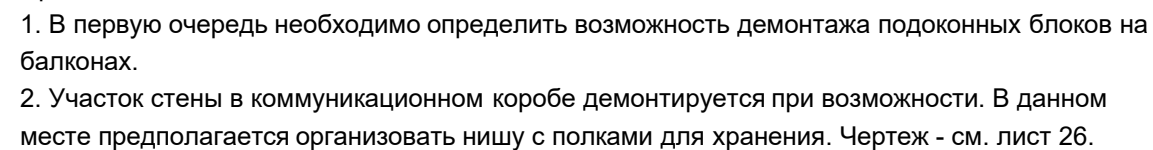

Демонтируемые элементы



Кладочный план

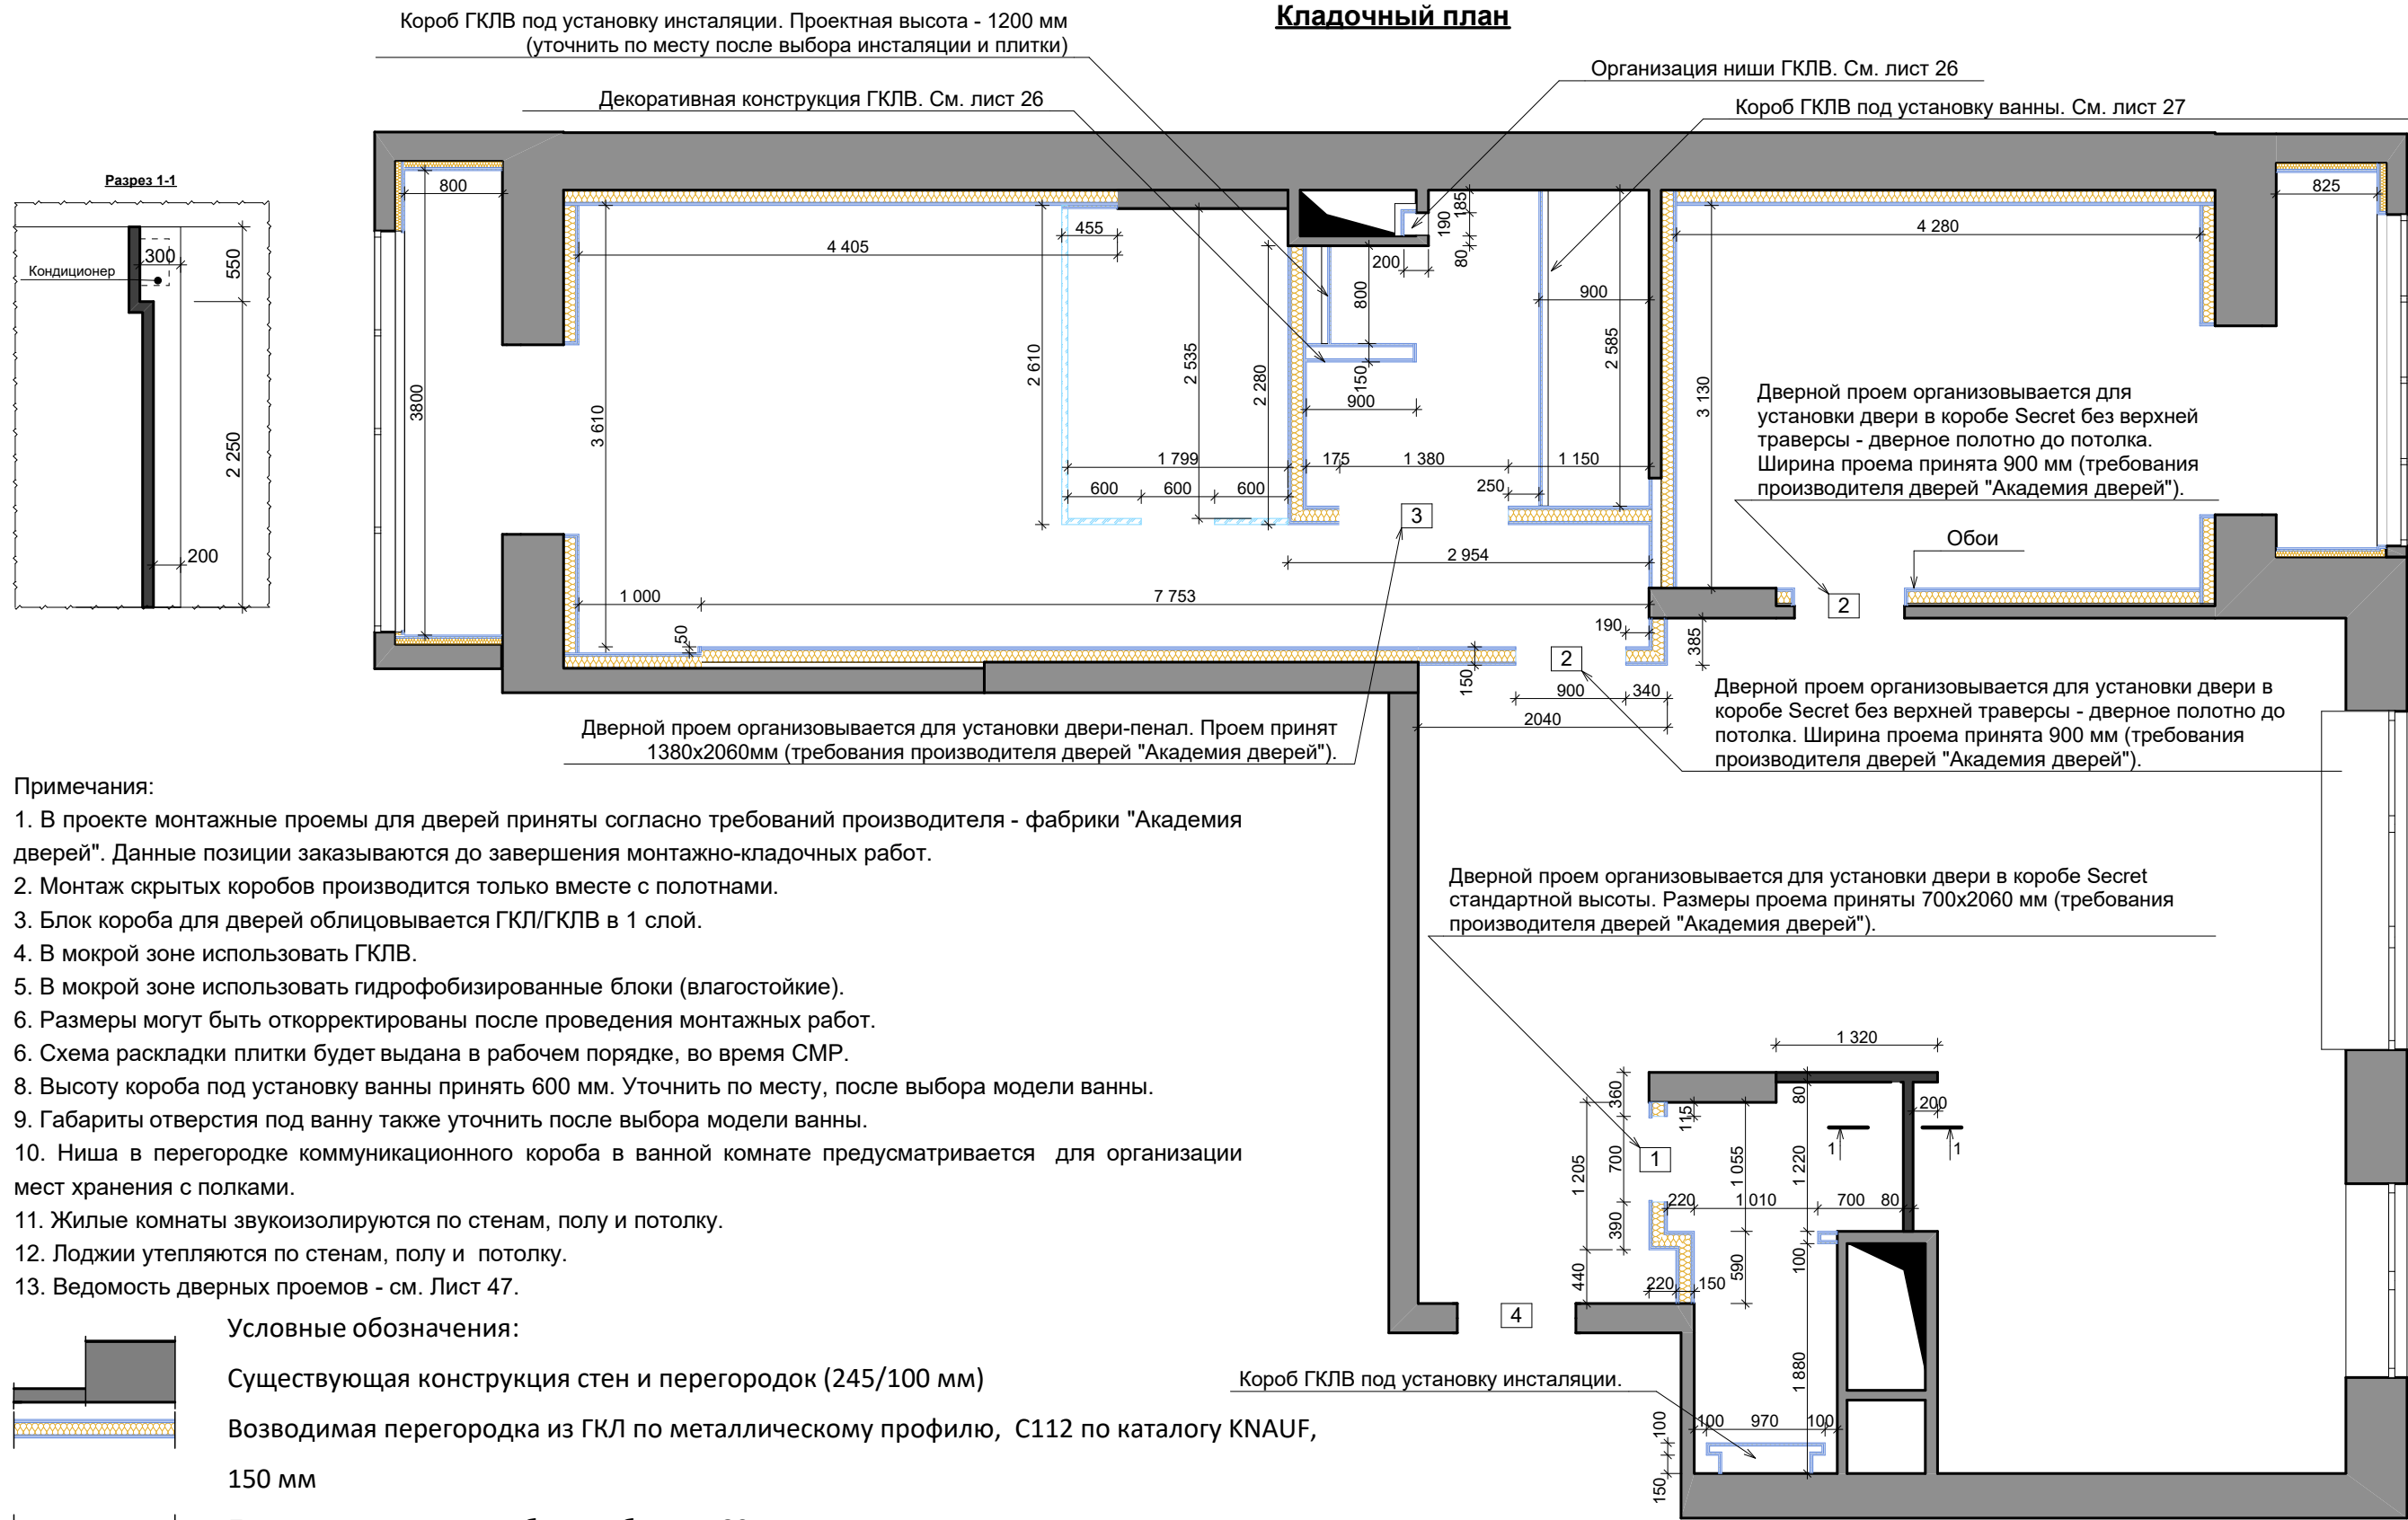

Примечания:


1. В проекте монтажные проемы для дверей приняты согласно требований производителя - фабрики "Академия дверей". Данные позиции заказываются до завершения монтажно-кладочных работ.
2. Монтаж скрытых коробов производится только вместе с полотнами.
3. Блок короба для дверей облицовывается ГКЛ/ГКЛВ в 1 слой.
4. В мокрой зоне использовать ГКЛВ.
5. В мокрой зоне использовать гидрофобизированные блоки (влагостойкие).
6. Размеры могут быть откорректированы после проведения монтажных работ.
6. Схема раскладки плитки будет выдана в рабочем порядке, во время СМР.
8. Высоту короба под установку ванны принять 600 мм. Уточнить по месту, после выбора модели ванны.
9. Габариты отверстия под ванну также уточнить после выбора модели ванны.
10. Ниша в перегородке коммуникационного короба в ванной комнате предусматривается для организации мест хранения с полками.
11. Жилые комнаты звукоизолируются по стенам, полу и потолку.
12. Лоджии утепляются по стенам, полу и потолку.
13. Ведомость дверных проемов - см. Лист 47.

Условные обозначения:

- Существующая конструкция стен и перегородок (245/100 мм)
- Возводимая перегородка из ГКЛ по металлическому профилю, C112 по каталогу KNAUF, 150 мм
- Перегородка из пазогребневых блоков, 80 мм
- Обшивка стен ГКЛ/ГКЛВ по металлическому профилю, C626 по каталогу KNAUF, 125 мм
- Обшивка стен ГКЛ/ГКЛВ по металлическому профилю с использованием слоя минеральной ваты, C626 по каталогу KNAUF, 75 мм
- Обшивка стен ГКЛ/ГКЛВ по металлическому профилю без использования минеральной ваты, C626 по каталогу KNAUF, 75 мм
- Стеклопанельная перегородка
- Маркировка дверных проемов

Изм.	Коп.уч.	Лист	№Док.	Подп.	Дата				
Заказчик						Дизайн-проект	Стадия	Лист	Листов
Архитектор							РД	05	
Дизайнер									
						Кладочный план	EASYöiZZY дизайн интерьеров		

Отделочный план

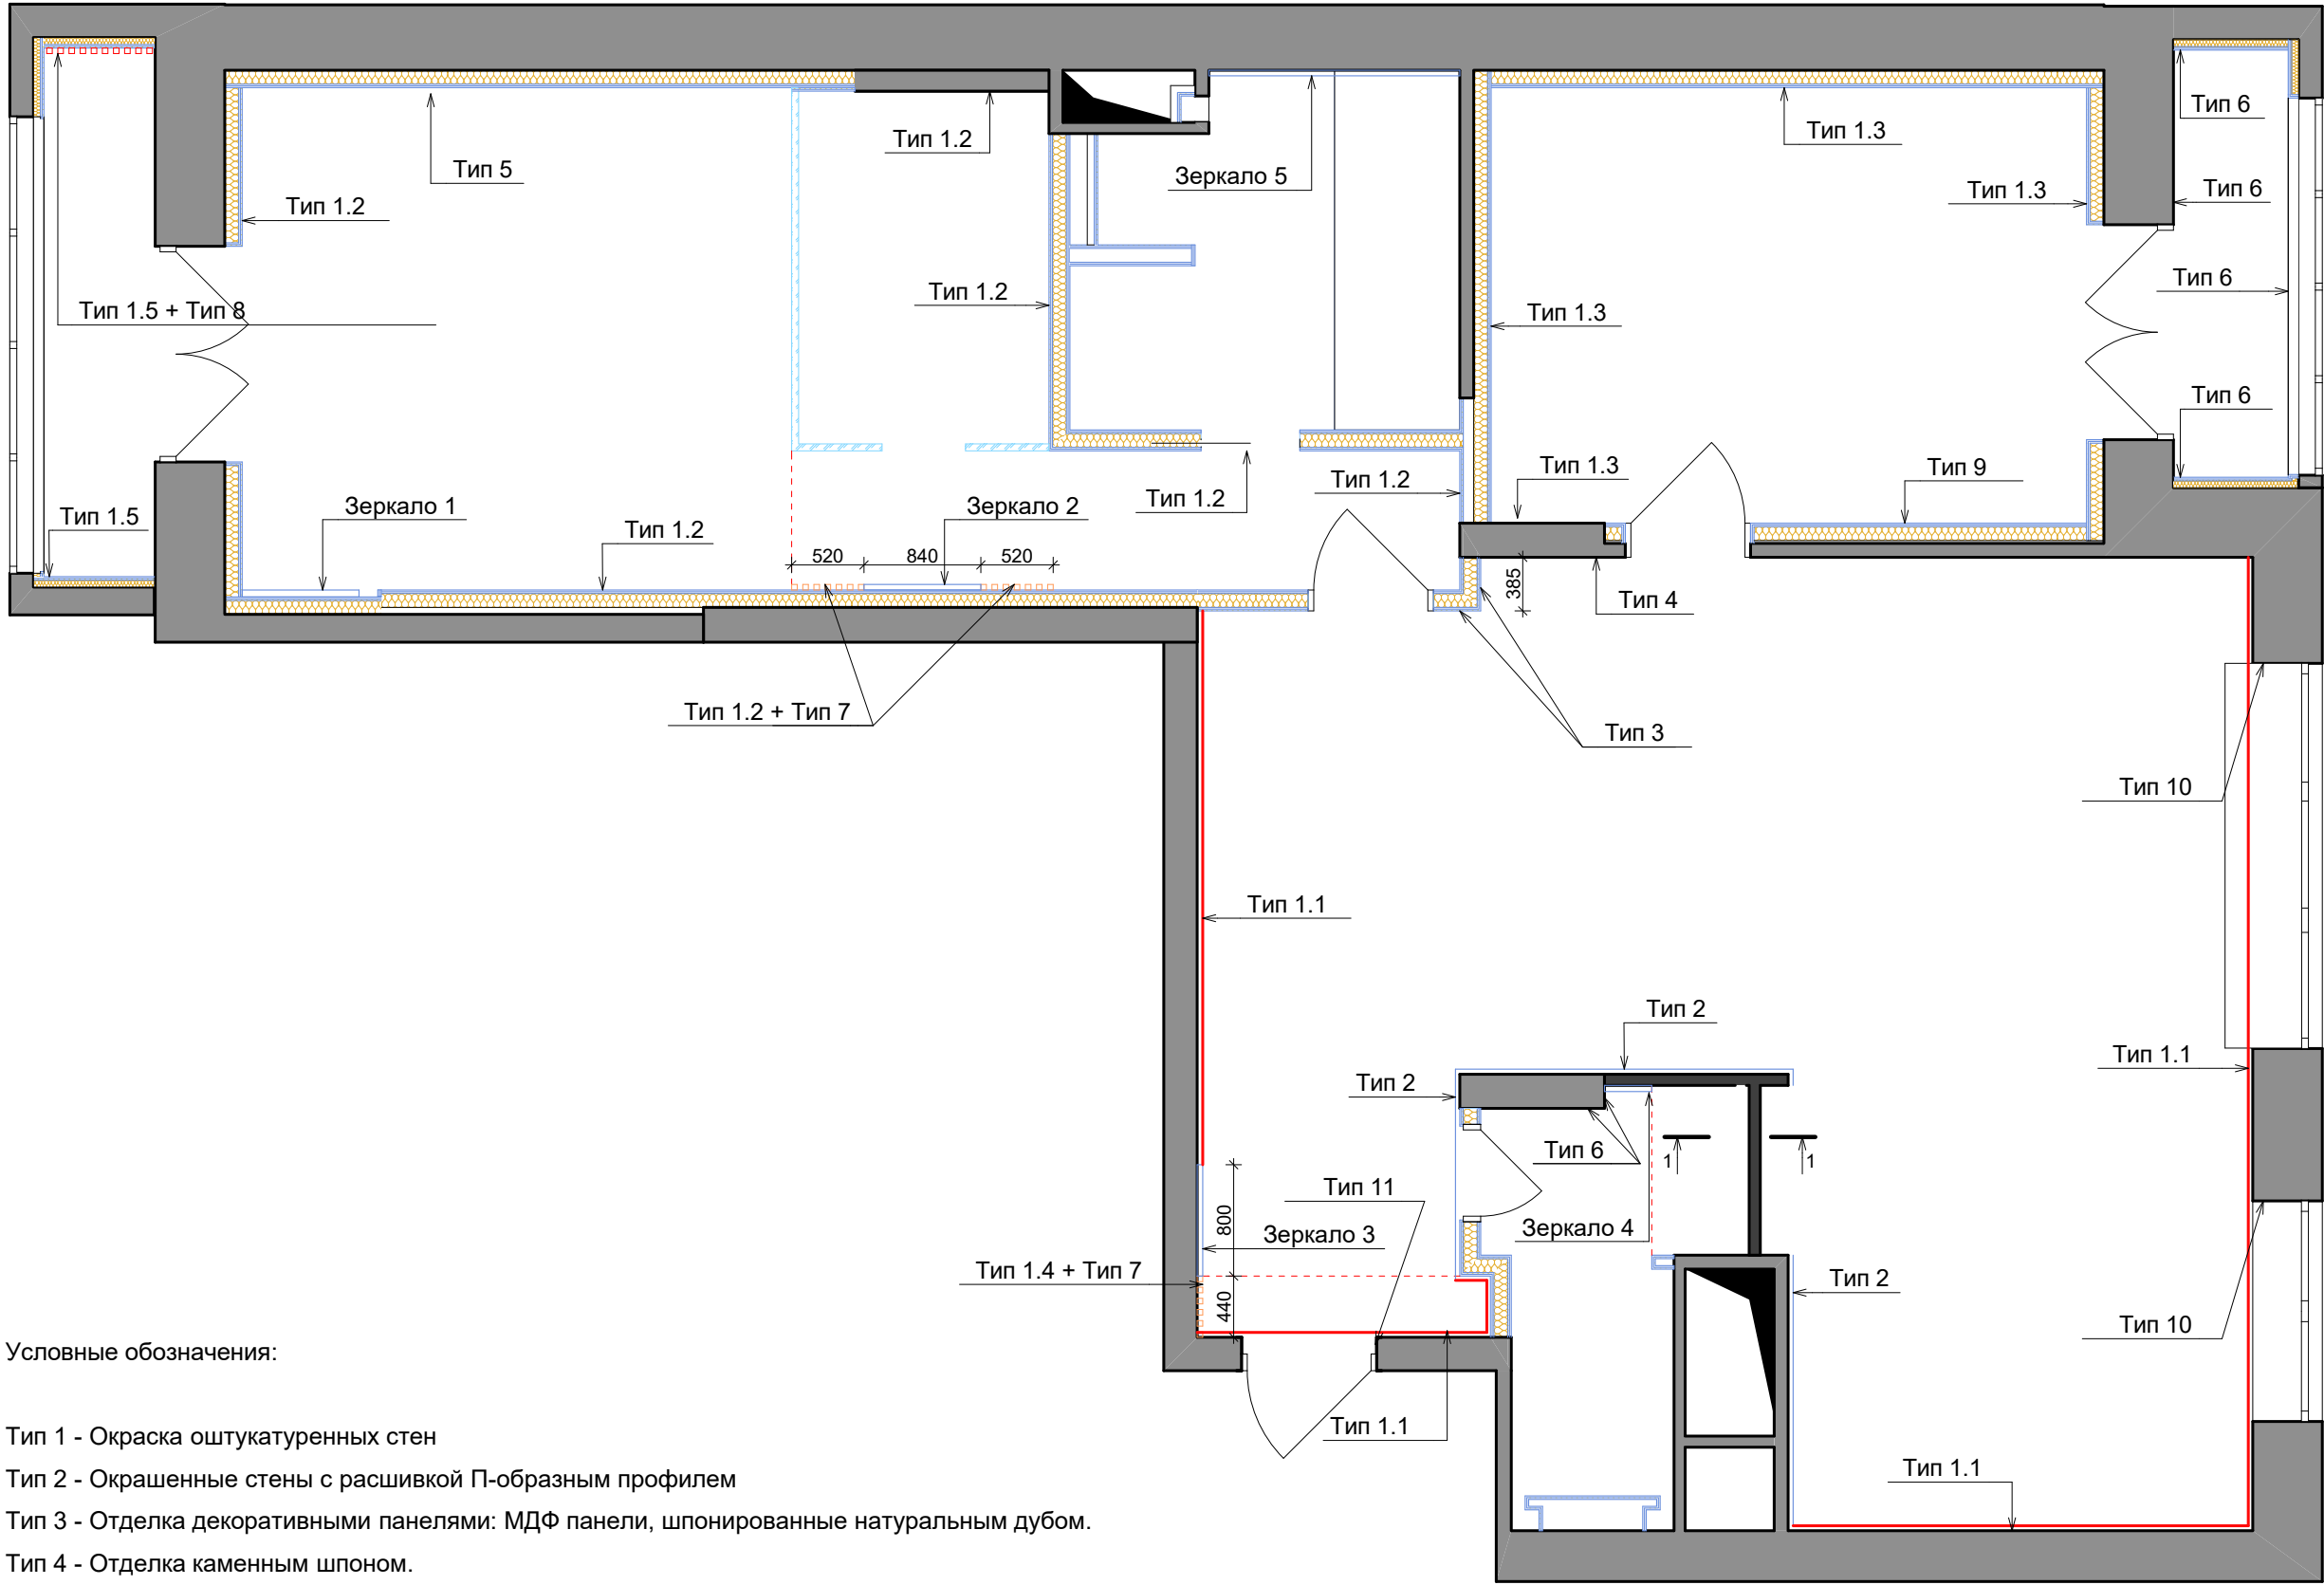


Условные обозначения:

- Тип 1 - Окраска оштукатуренных стен
- Тип 2 - Окрашенные стены с расшивкой П-образным профилем
- Тип 3 - Отделка декоративными панелями: МДФ панели, шпонированные натуральным дубом.
- Тип 4 - Отделка каменным шпоном.
- Тип 5 - Отделка декоративными панелями: МДФ панели, шпонированные натуральным дубом + каменный шпон.
- Тип 6 - Покрытие "микробетон".
- Тип 7 - Декоративные рейки деревянные 40x40 мм. Фактура дерева выбирается по месту.
- Тип 8 - Декоративные рейки 40x40 мм. Окраска эмалью, полуглянцевой, цвет ...
- Тип 9 - Отделка дизайнерскими обоями.
- Тип 10 - Отделка оконных откосов МДФ в шпоне дуба.
- Тип 11 - Отделка дверного откоса МДФ в эмали.

Изм.	Коп.уч.	Лист	№Док.	Подп.	Дата				
Заказчик						Дизайн-проект	Стадия	Лист	Листов
Архитектор							РД	06	
Дизайнер									
						Отделочный план	EASYöiZZY дизайн интерьеров		

Маркировочный план

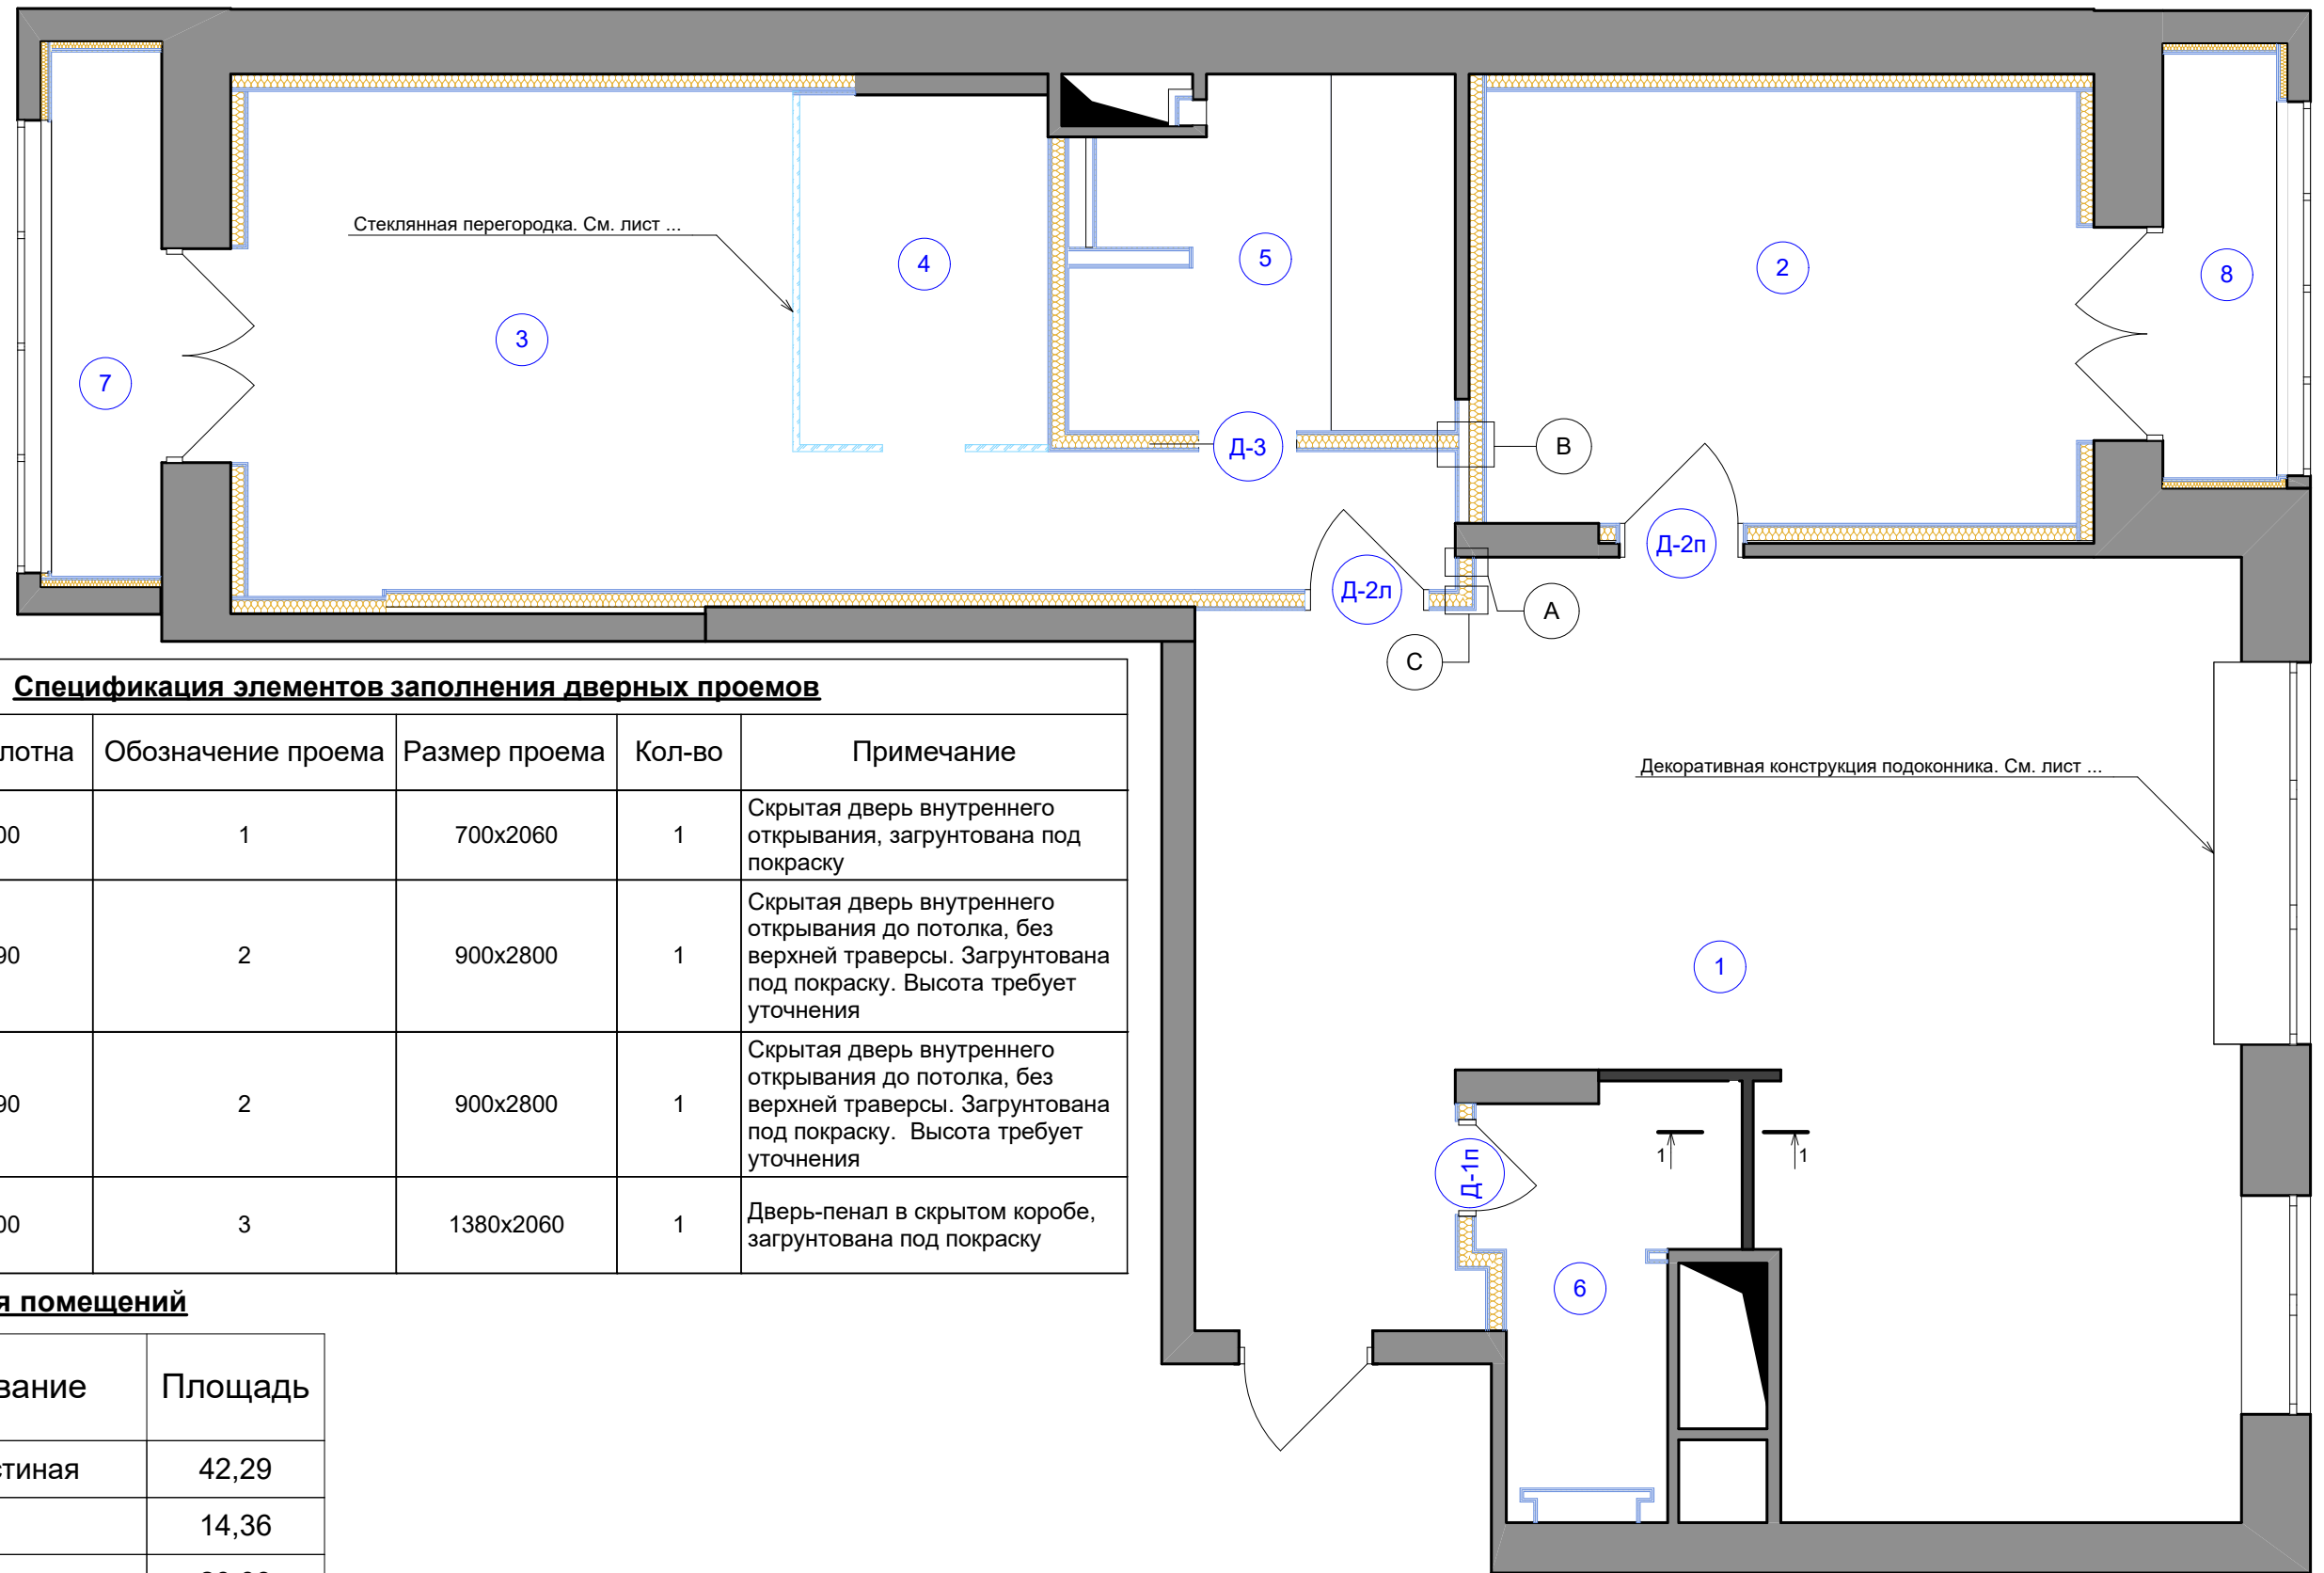

Спецификация элементов заполнения дверных проемов

Позиция	Размер полотна	Обозначение проема	Размер проема	Кол-во	Примечание
Д-1п	600x2000	1	700x2060	1	Скрытая дверь внутреннего открывания, загрунтована под покраску
Д-2л	800x2790	2	900x2800	1	Скрытая дверь внутреннего открывания до потолка, без верхней траверсы. Загрунтована под покраску. Высота требует уточнения
Д-2п	800x2790	2	900x2800	1	Скрытая дверь внутреннего открывания до потолка, без верхней траверсы. Загрунтована под покраску. Высота требует уточнения
Д-3	600x2000	3	1380x2060	1	Дверь-пенал в скрытом коробе, загрунтована под покраску

Экспликация помещений

№	Наименование	Площадь
1	Холл-кухня-гостиная	42,29
2	Кабинет	14,36
3	Спальня	20,03
4	Гардеробная комната	4,56
5	Ванная комната	7,00
6	Туалет	4,55
7	Лоджия № 1	3,04
8	Лоджия № 2	2,53
		98,36 м ²

Примечания:

1. Все позиции требуют замеров специалистами фабрик-изготовителей после возведения проемов и их подготовке.








2. Все полотна загрунтованы под покраску.

Условные обозначения:

Маркировка дверей

Номер помещения

Изм.	Коп.уч.	Лист	№Док.	Подп.	Дата				
Заказчик						Дизайн-проект	Стадия	Лист	Листов
Архитектор							РД	07	
Дизайнер									
						Маркировочный план	EASYöiZZY дизайн интерьеров		

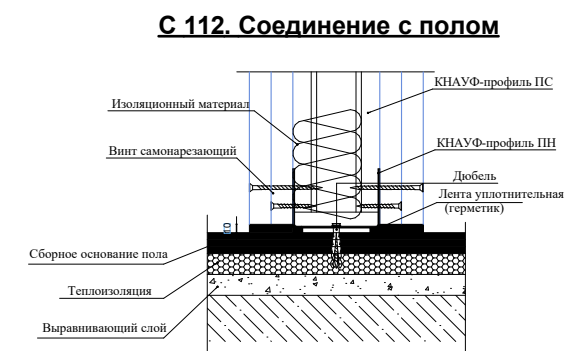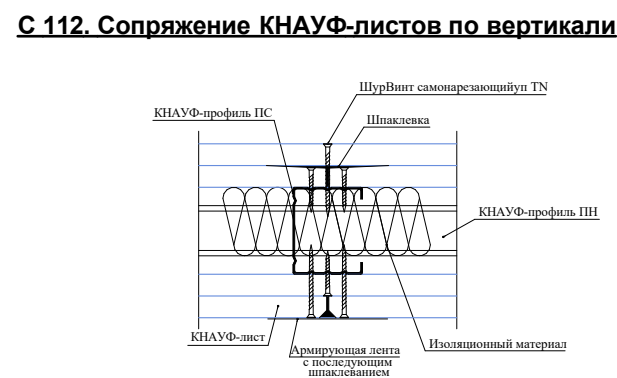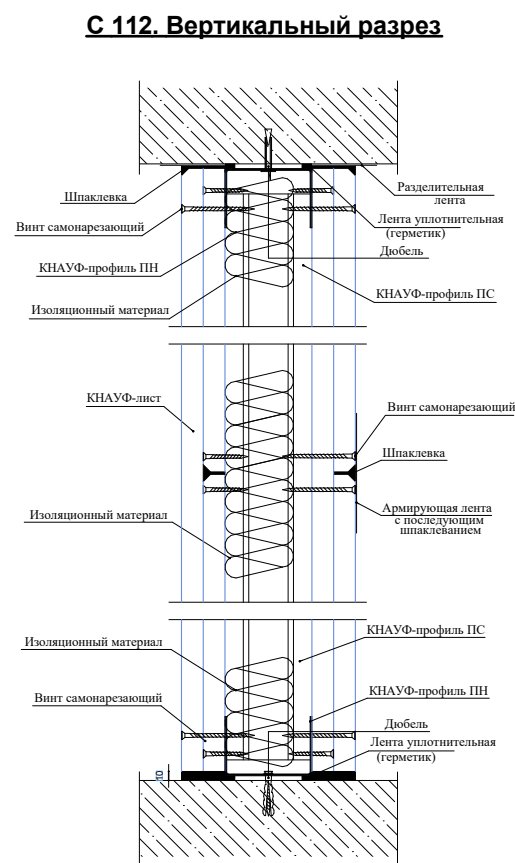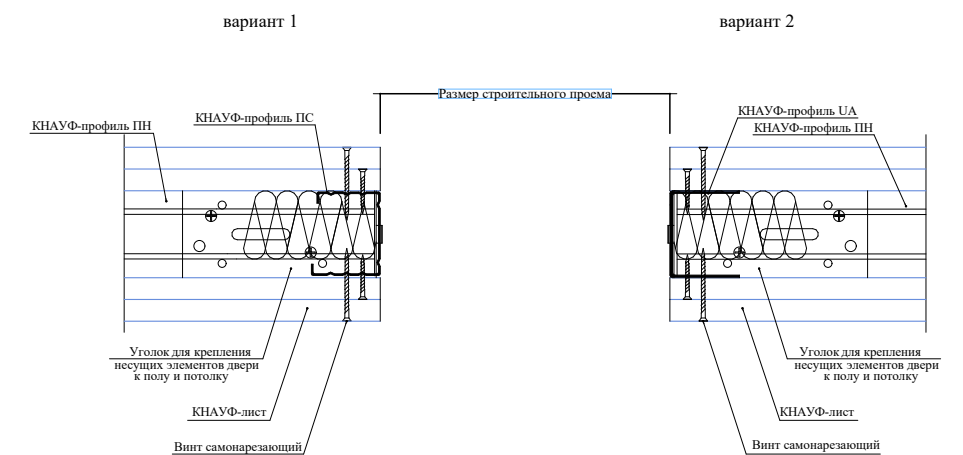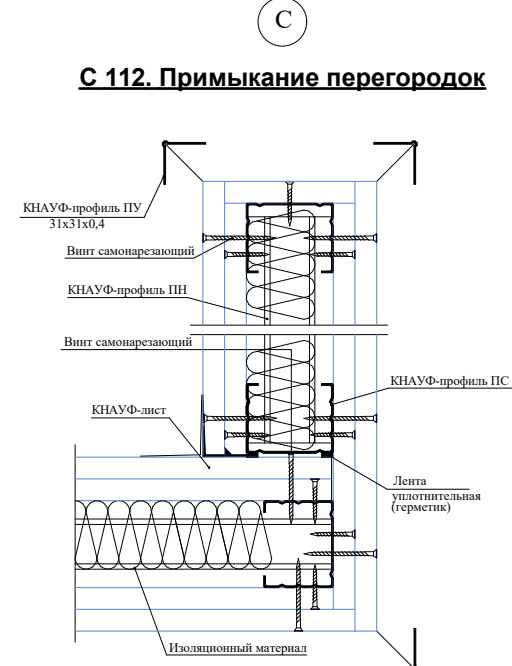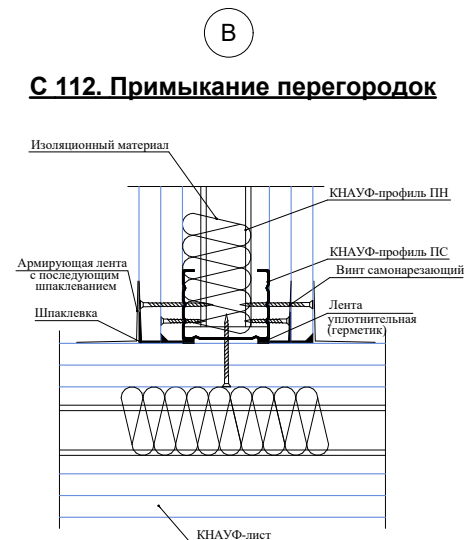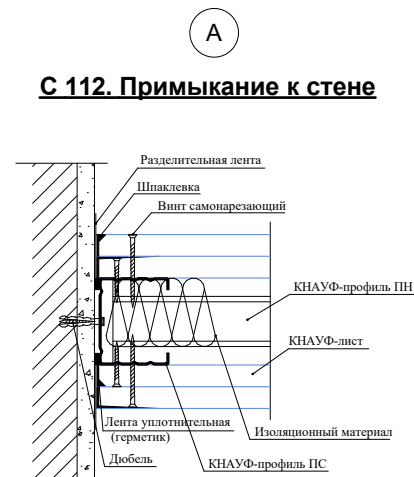


Примечания:

1. Все узлы и примыкания выполнять согласно рекомендаций и данных узлов, разработанных производителем.

Изм.	Коп.уч.	Лист	№Док.	Подп.	Дата					
Заказчик						Дизайн-проект		Стадия	Лист	Листов
Архитектор								РД	08	
Дизайнер										
						Узлы перегородок ГКЛ и ГКЛВ		EASYöIZZY дизайн интерьеров		

План расстановки мебели и оборудования

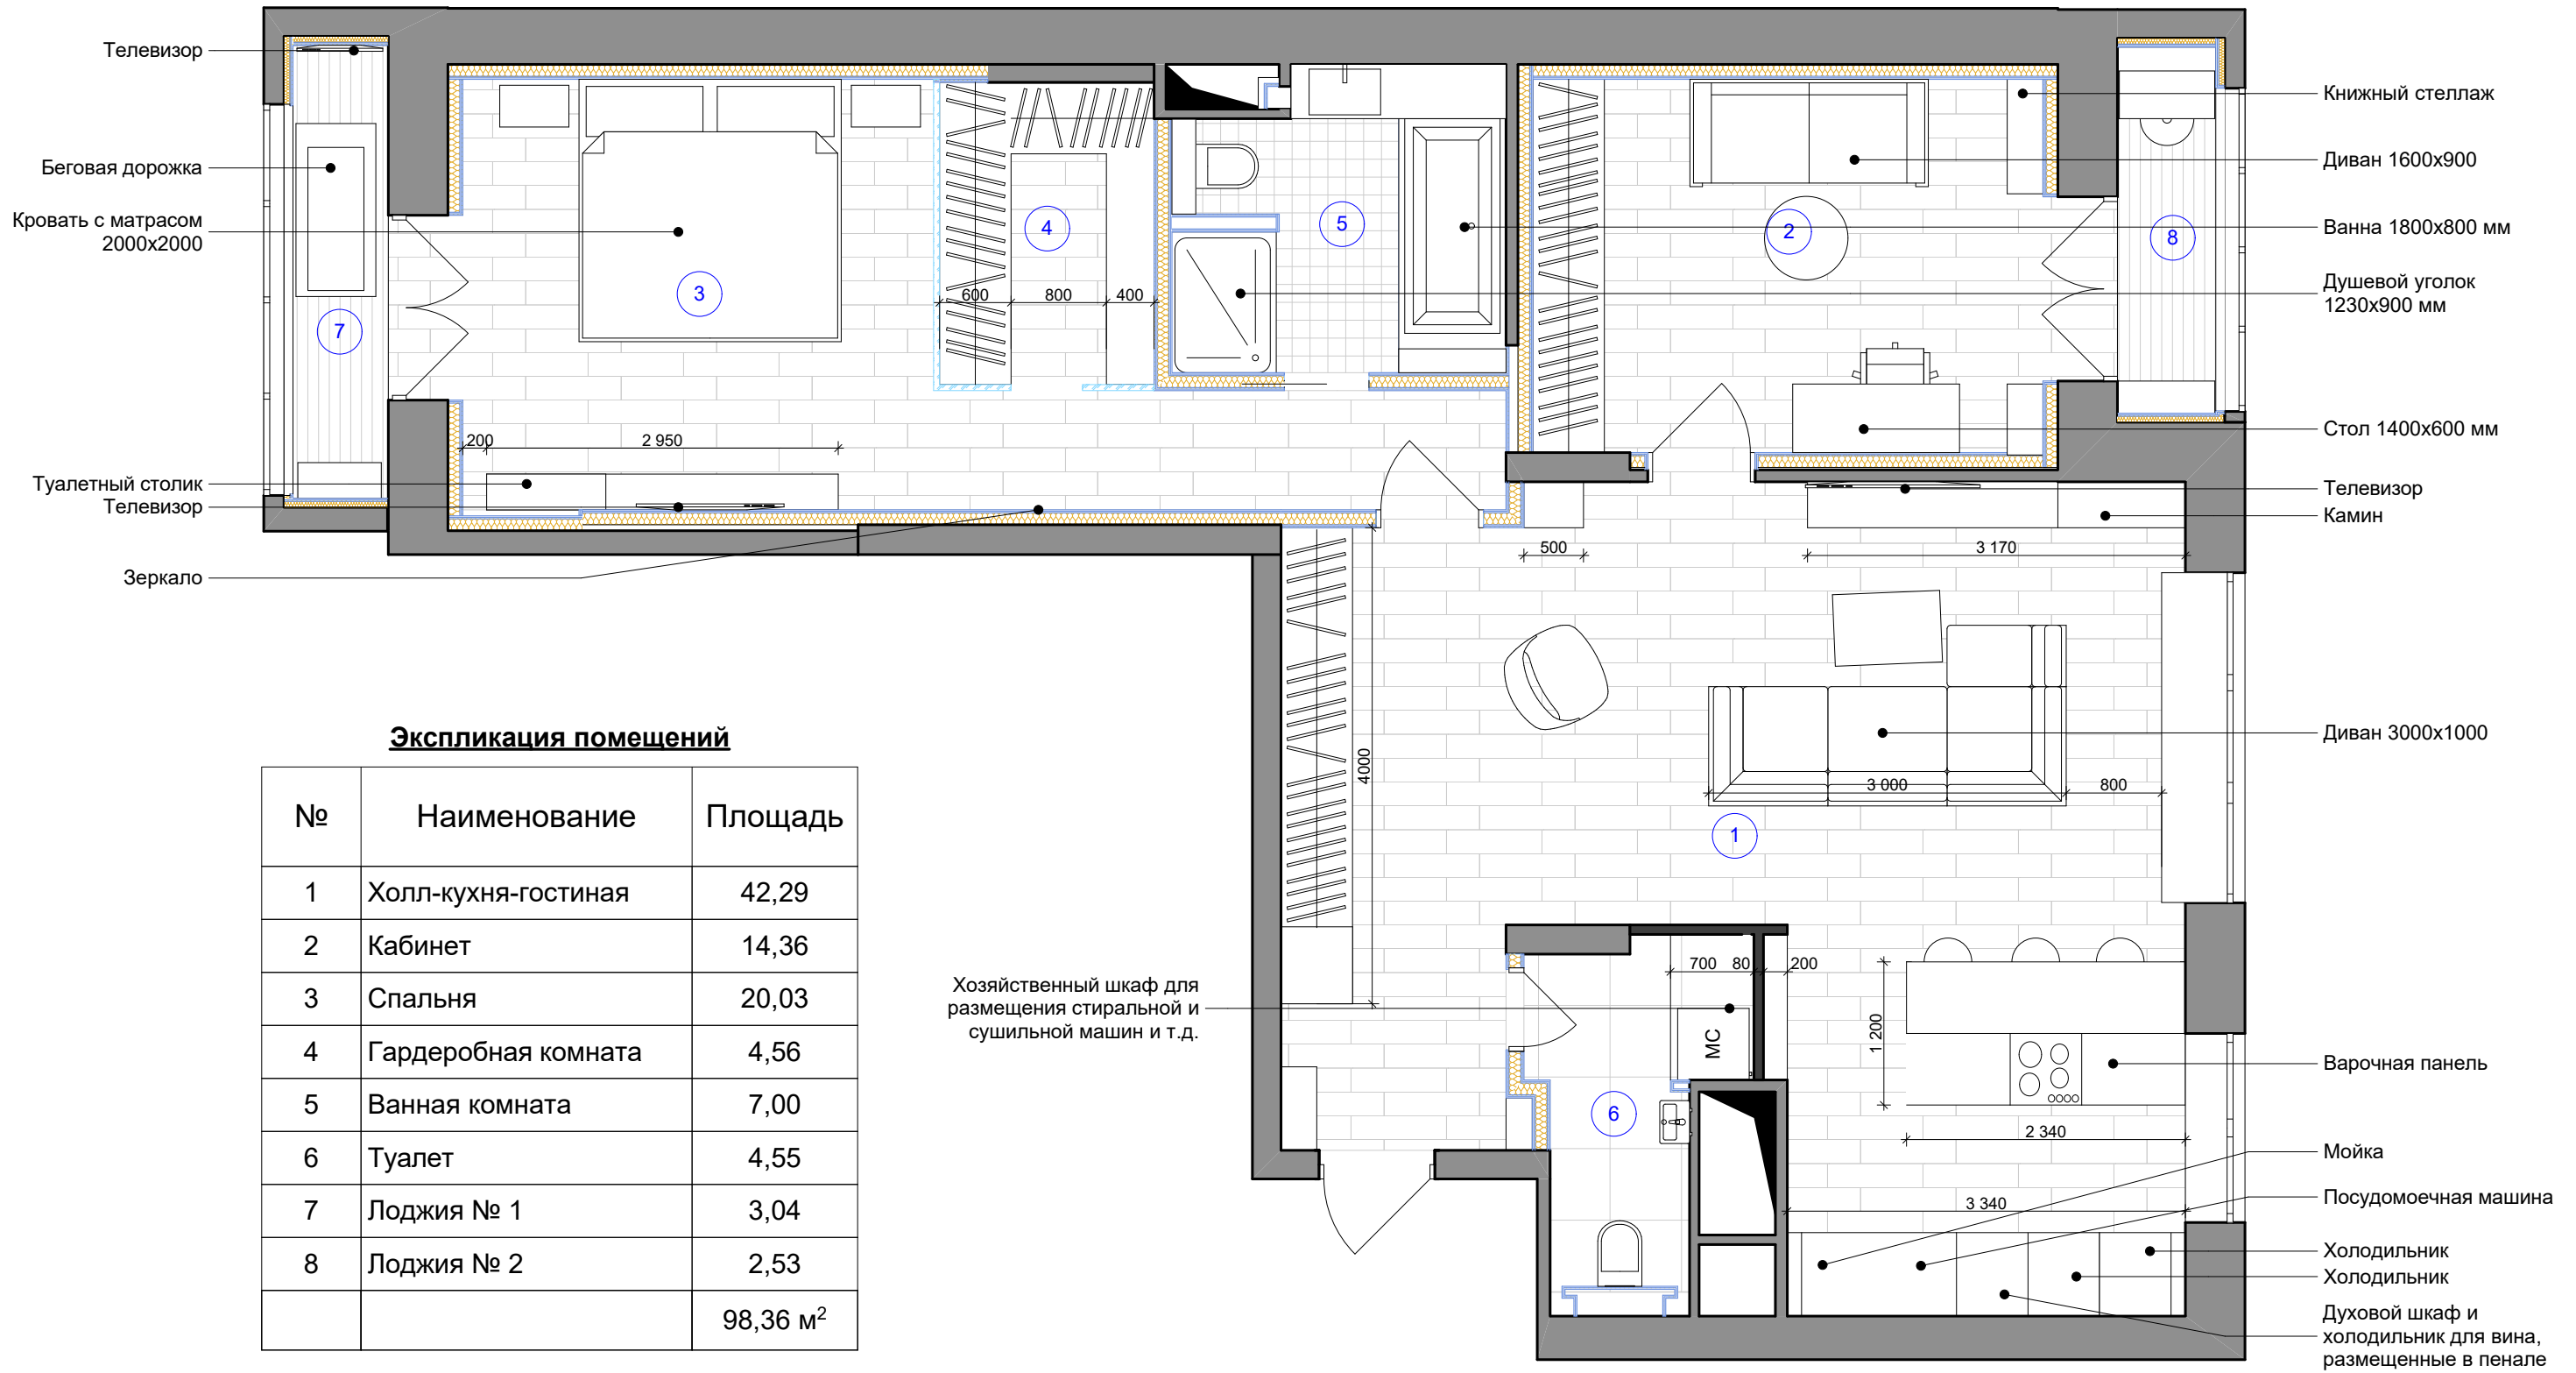

Экспликация помещений

№	Наименование	Площадь
1	Холл-кухня-гостиная	42,29
2	Кабинет	14,36
3	Спальня	20,03
4	Гардеробная комната	4,56
5	Ванная комната	7,00
6	Туалет	4,55
7	Лоджия № 1	3,04
8	Лоджия № 2	2,53
		98,36 м ²


Условные обозначения:

Маркировка дверей

Д-1


Изм.	Коп.уч.	Лист	№Док	Подп.	Дата				
Заказчик						Дизайн-проект	Стадия	Лист	Листов
Архитектор							РД	09	
Дизайнер									
						План расстановки мебели и оборудования	EASYöiZZY дизайн интерьеров		

План полов

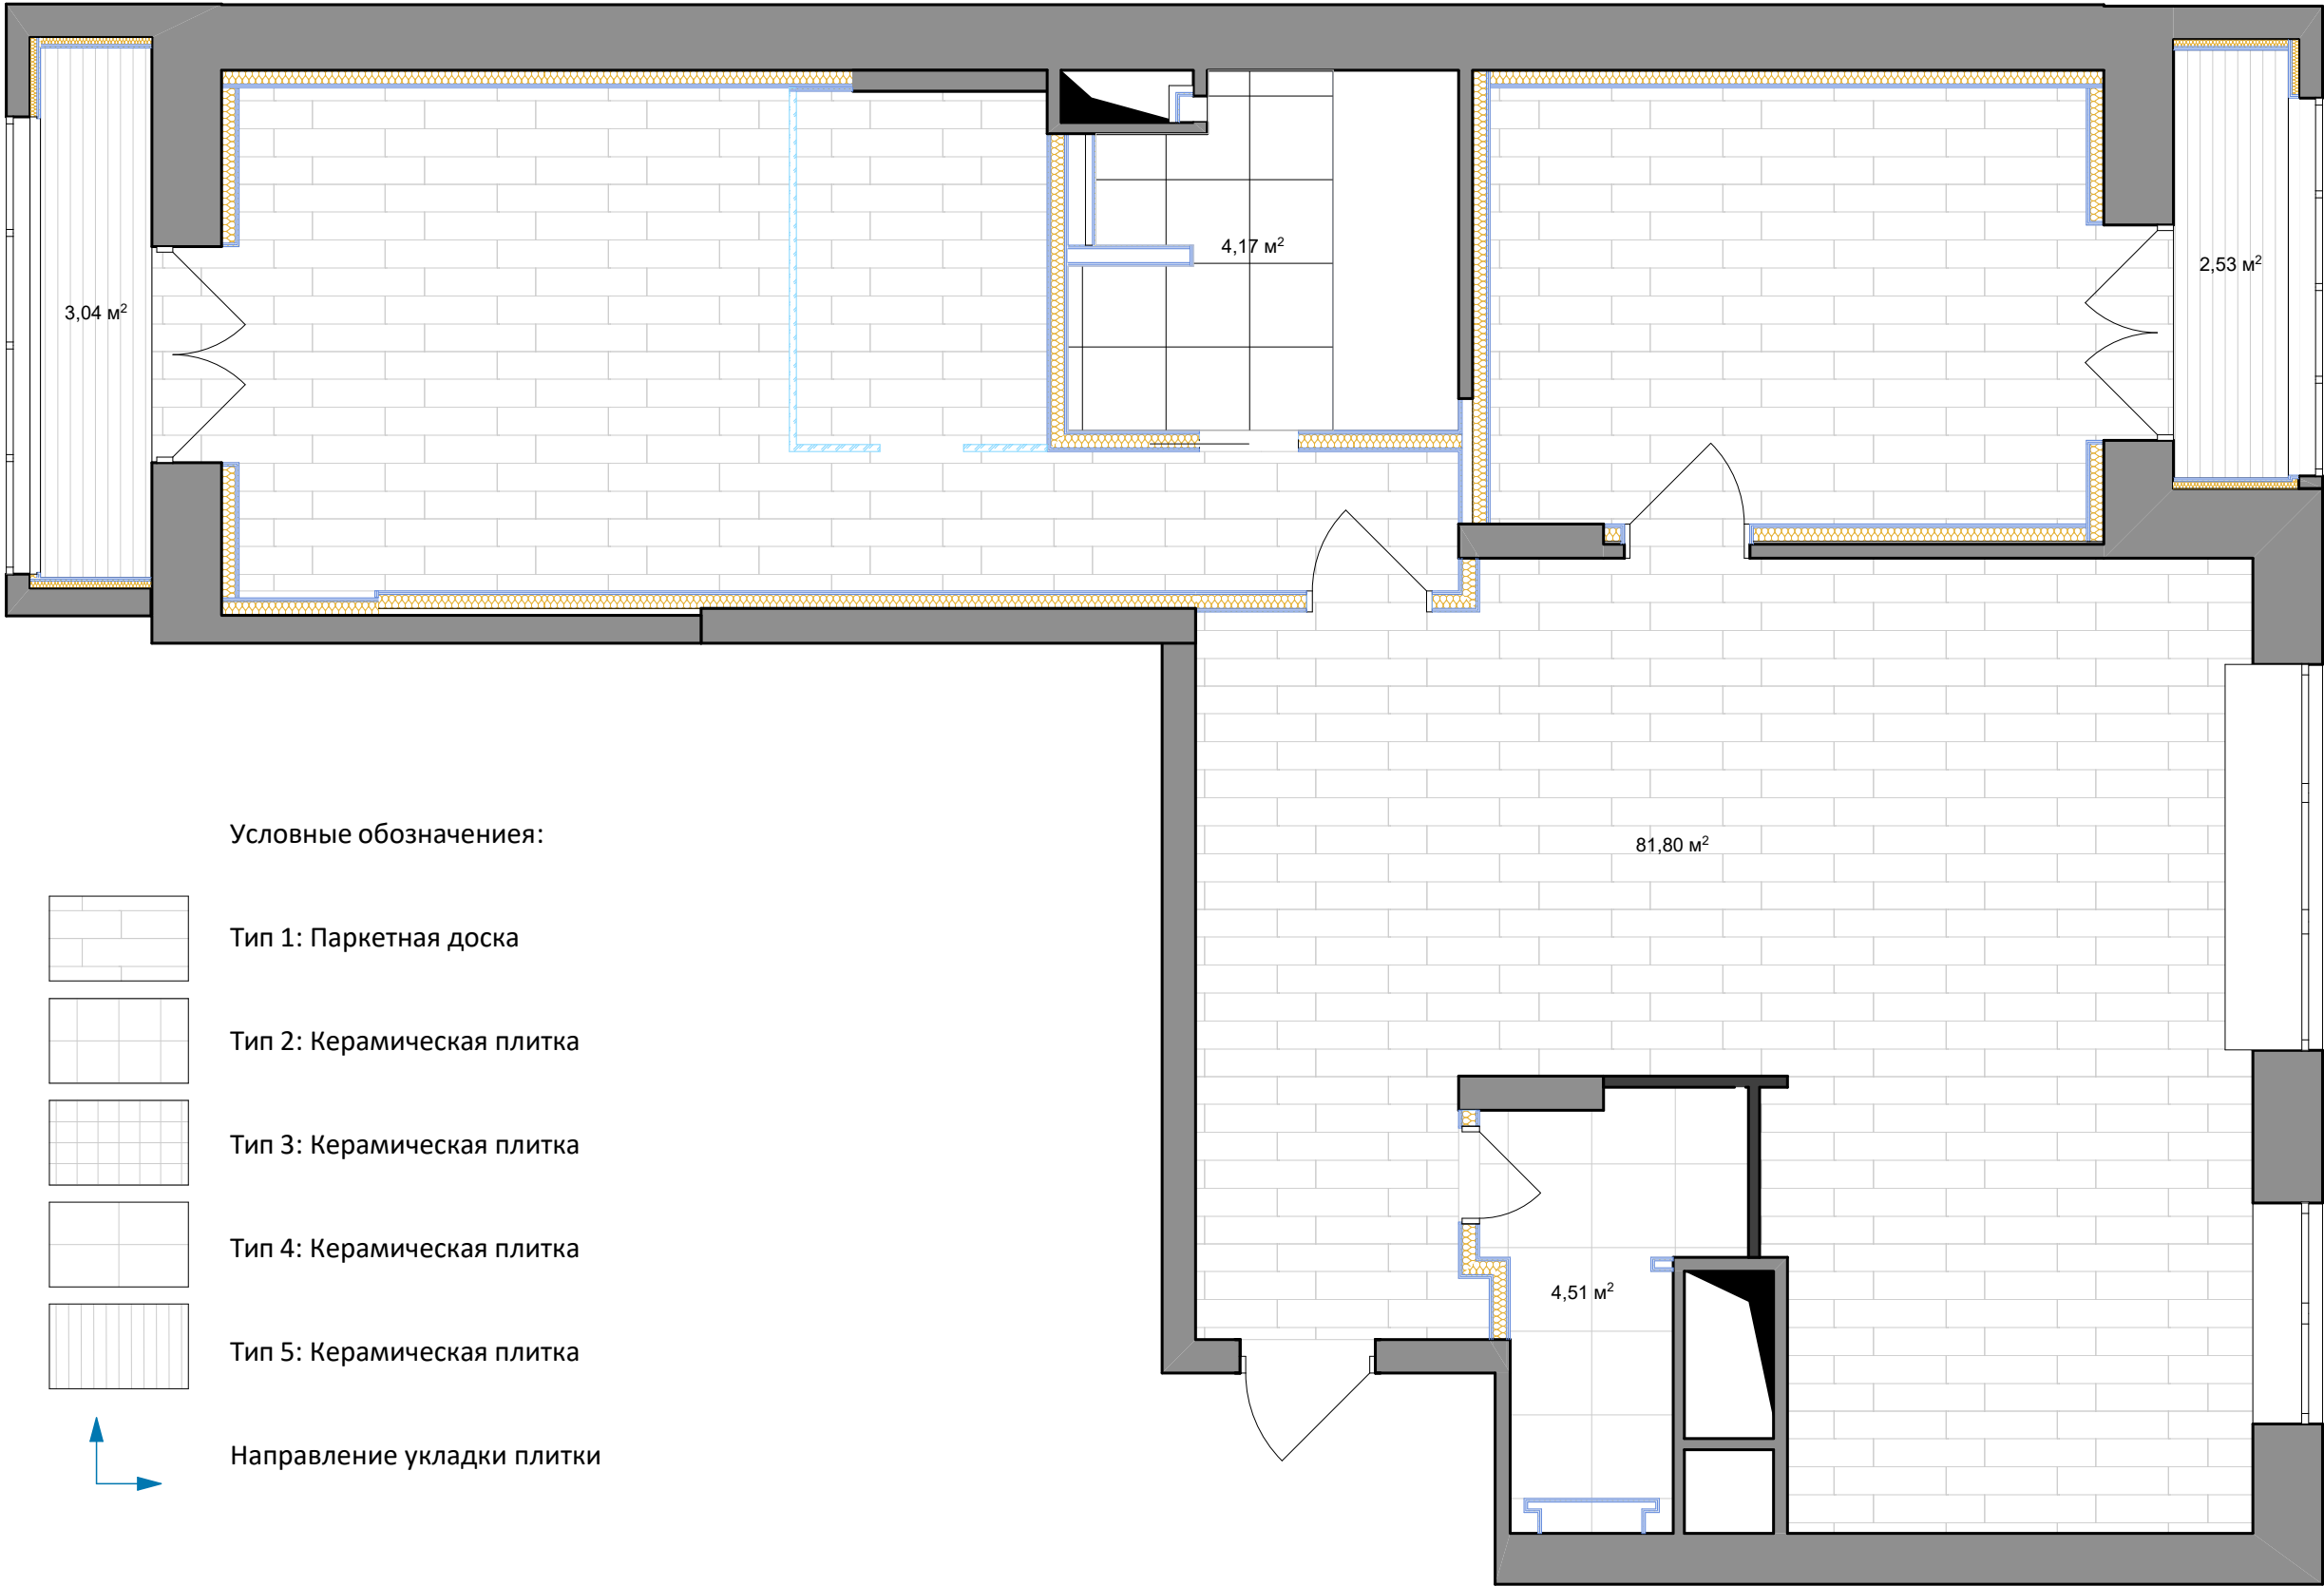


Изм.	Коп.уч.	Лист	№Док.	Подп.	Дата				
Заказчик						Дизайн-проект	Стадия	Лист	Листов
Архитектор							РД	10	
Дизайнер									
						План полов	EASYöiZZY дизайн интерьеров		


A vertical beam is shown with a horizontal force of 4 units applied to its left side, indicated by an arrow pointing left towards the beam.

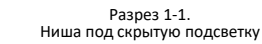


Разрез 1-1.
Ниша под скрытую подсветку

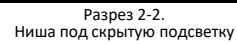


Разрез 2-2.
Ниша под скрытую подсветку

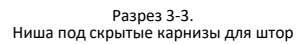

Разрез 3-3.
Ниша под скрытые карнизы для штор

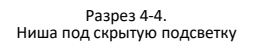

Разрез 4-4.
Ниша под скрытую подсветку

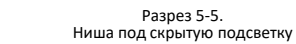


Разрез 5-5.
Ниша под скрытую подсветку

1. Уровень низа потолочной плиты перекрытия принят за условный ноль - ± 0.000 .
2. Высота помещений до плиты перекрытий принята 3045 мм.
3. Потолок в Спальне, Кабинете и 2-х Лоджиях звукоизолируется.
4. Все высоты уточнить после работ по заливке стяжки.
5. Предусмотреть усиление конструкции в зонах крепления деревянных реек, металлических перегородок в спальне и раздвижных дверей в Туалете.
6. В проекте используются скрытые шинопроводы. Место врезки - см. Лист: План расстановки осветительных приборов
7. Потолок в гардеробе и зонах установки реек в спальне и холле выкрашивается отличным от основного цветом. См. Ведомость отделки.

1-й уровень потолка - плита перекрытия
2-й уровень потолка - уровень подшивного потолка - 150 мм
3-й уровень потолка - уровень подшивного потолка - 200 мм
4-й уровень потолка - уровень деревянных реек

Изм.	Коп.уч.	Лист	№Док.	Подп.	Дата	
Заказчик						Стадия Лист Листов РД 11
Архитектор						
Дизайнер						
						План потолков 

План расстановки осветительных приборов

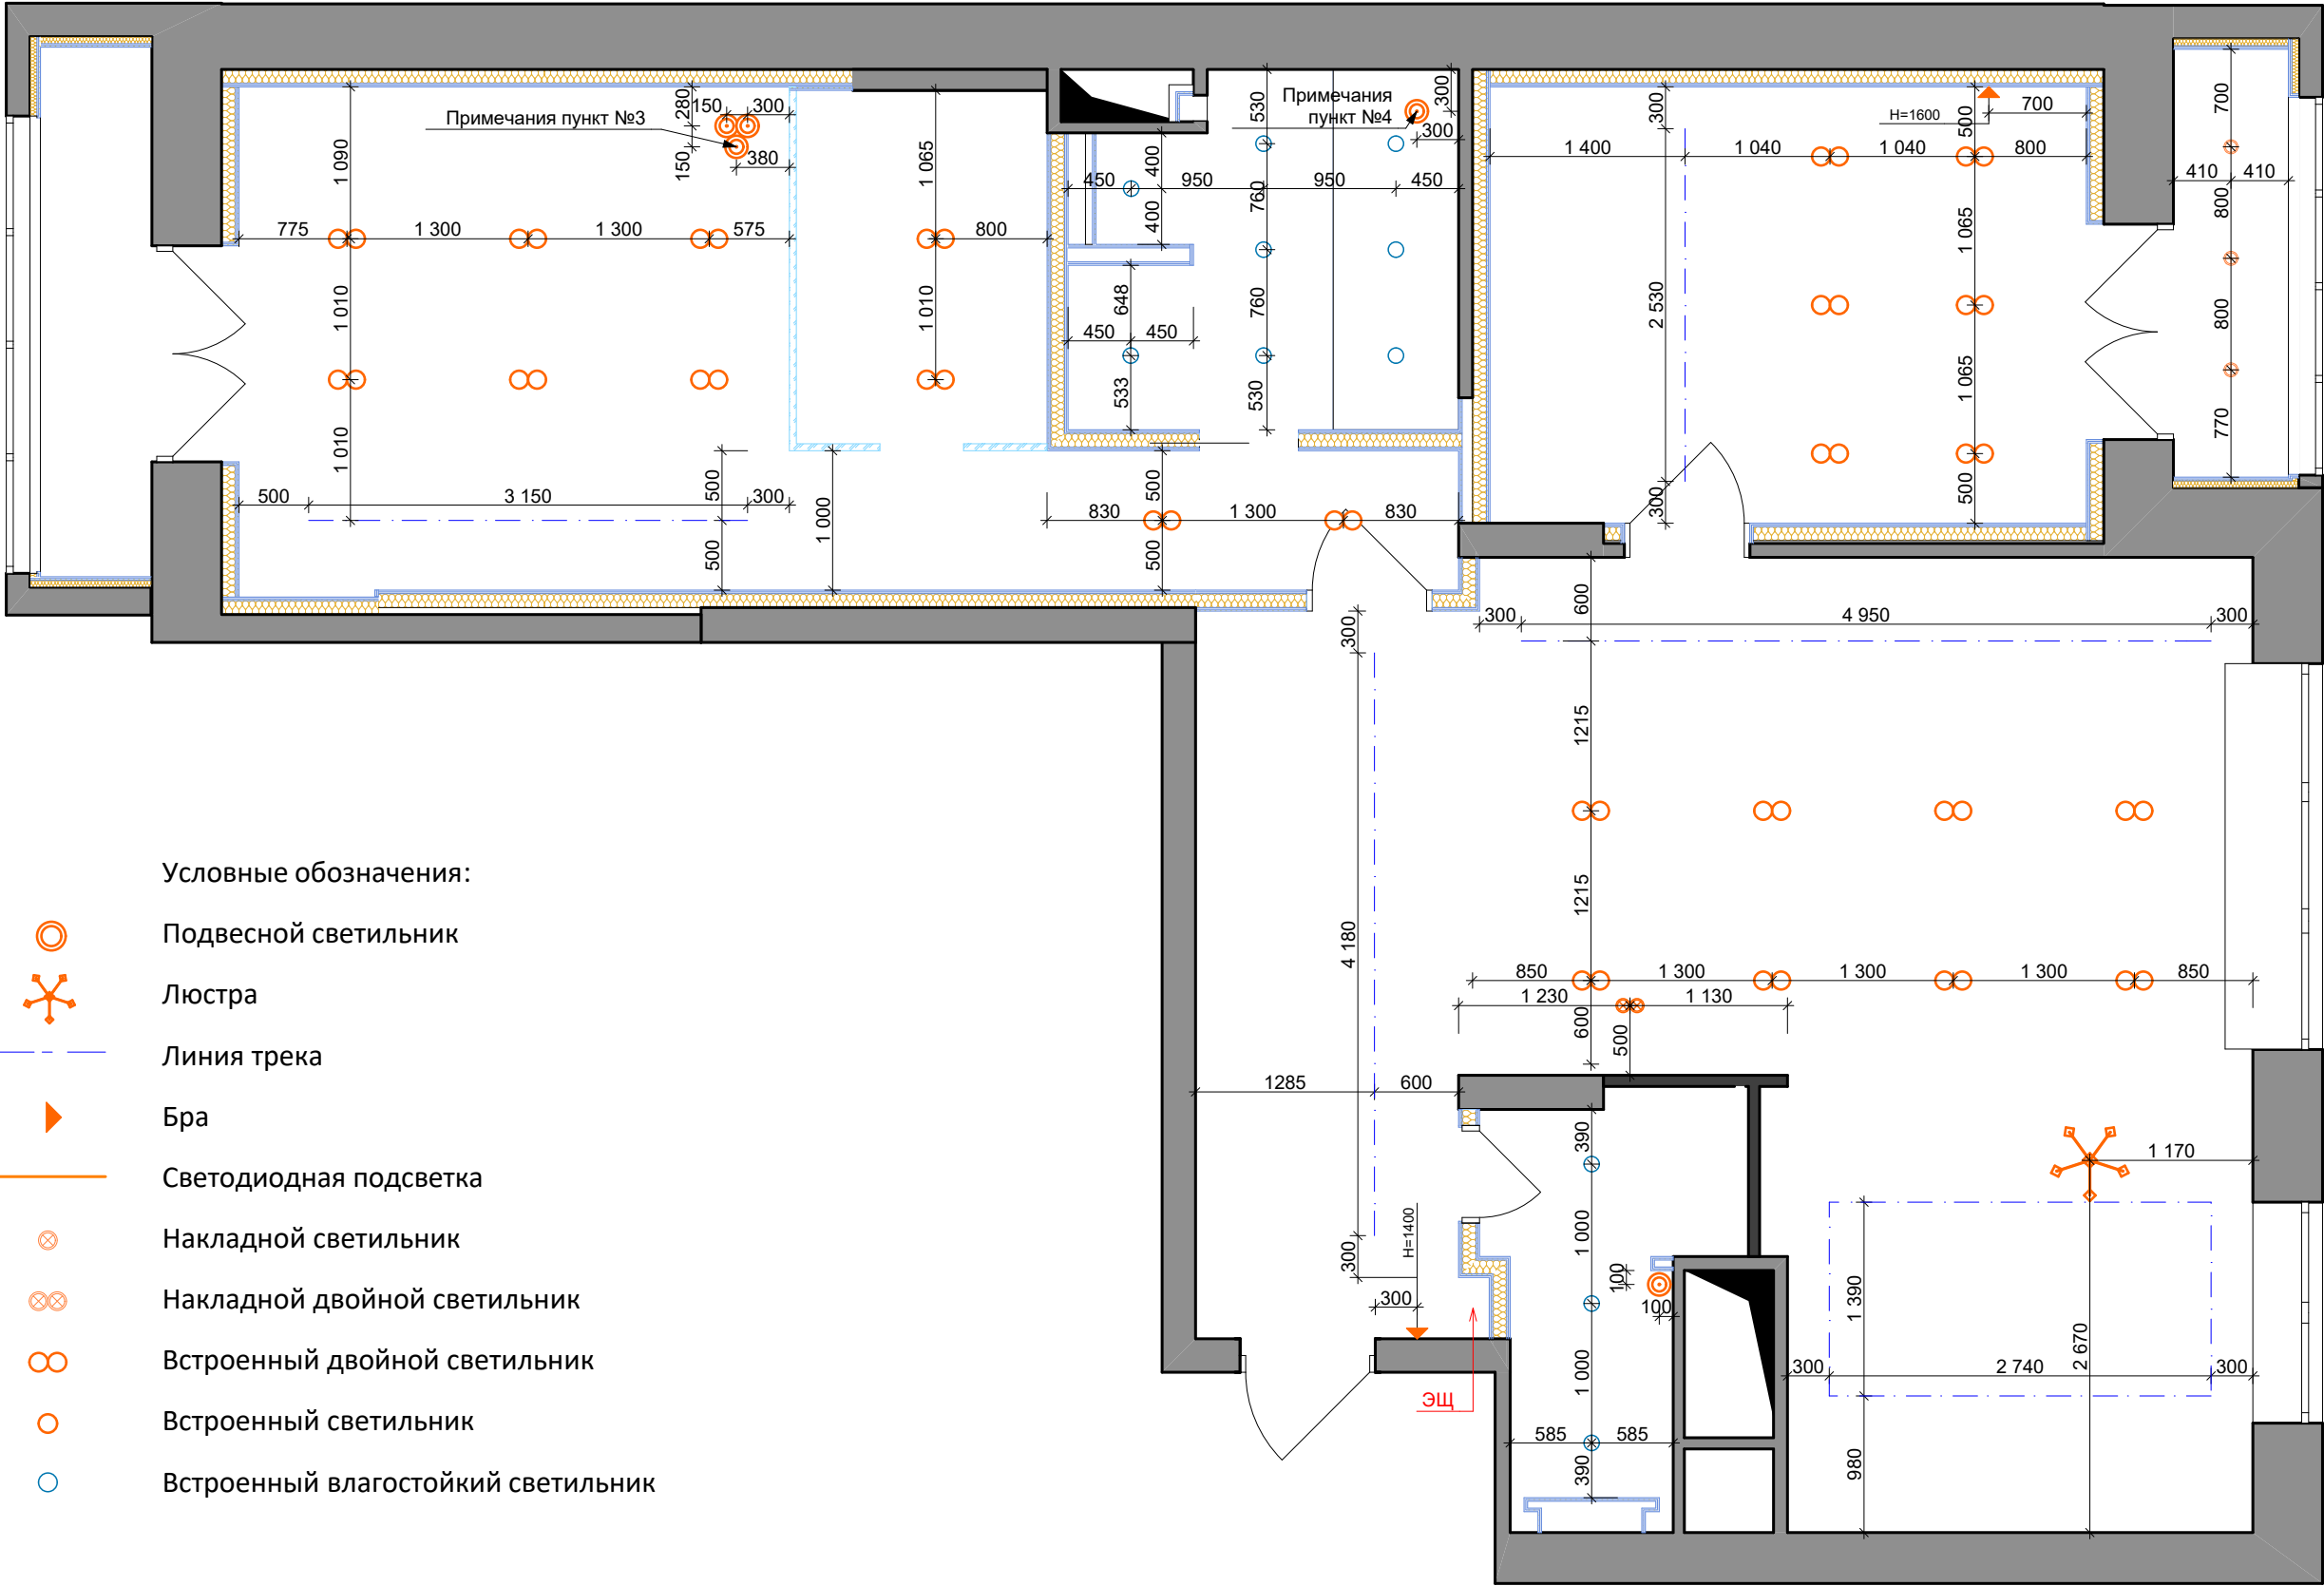


- Условные обозначения:
- Подвесной светильник
 - Люстра
 - Линия трека
 - Бра
 - Светодиодная подсветка
 - Накладной светильник
 - Накладной двойной светильник
 - Встроенный двойной светильник
 - Встроенный светильник
 - Встроенный влагостойкий светильник

Примечания:


- Привязки даны по центру приборов.
- Привязки высот даны от уровня чистого пола.
- Выводы под монтаж группы светильников (3 шт). Оставить провода в запотолочном пространстве до монтажа светильников.
- Выводы под монтаж группы светильников (3 шт). Оставить провода в запотолочном пространстве до монтажа светильников.

Изм.	Кол.уч.	Лист	№Док.	Подп.	Дата			Стадия	Лист
Заказчик						Дизайн-проект		РД	12
Архитектор									
Дизайнер									
						План расстановки осветительных приборов		EASYöIZZY дизайн интерьеров	

План расстановки декоративной подсветки

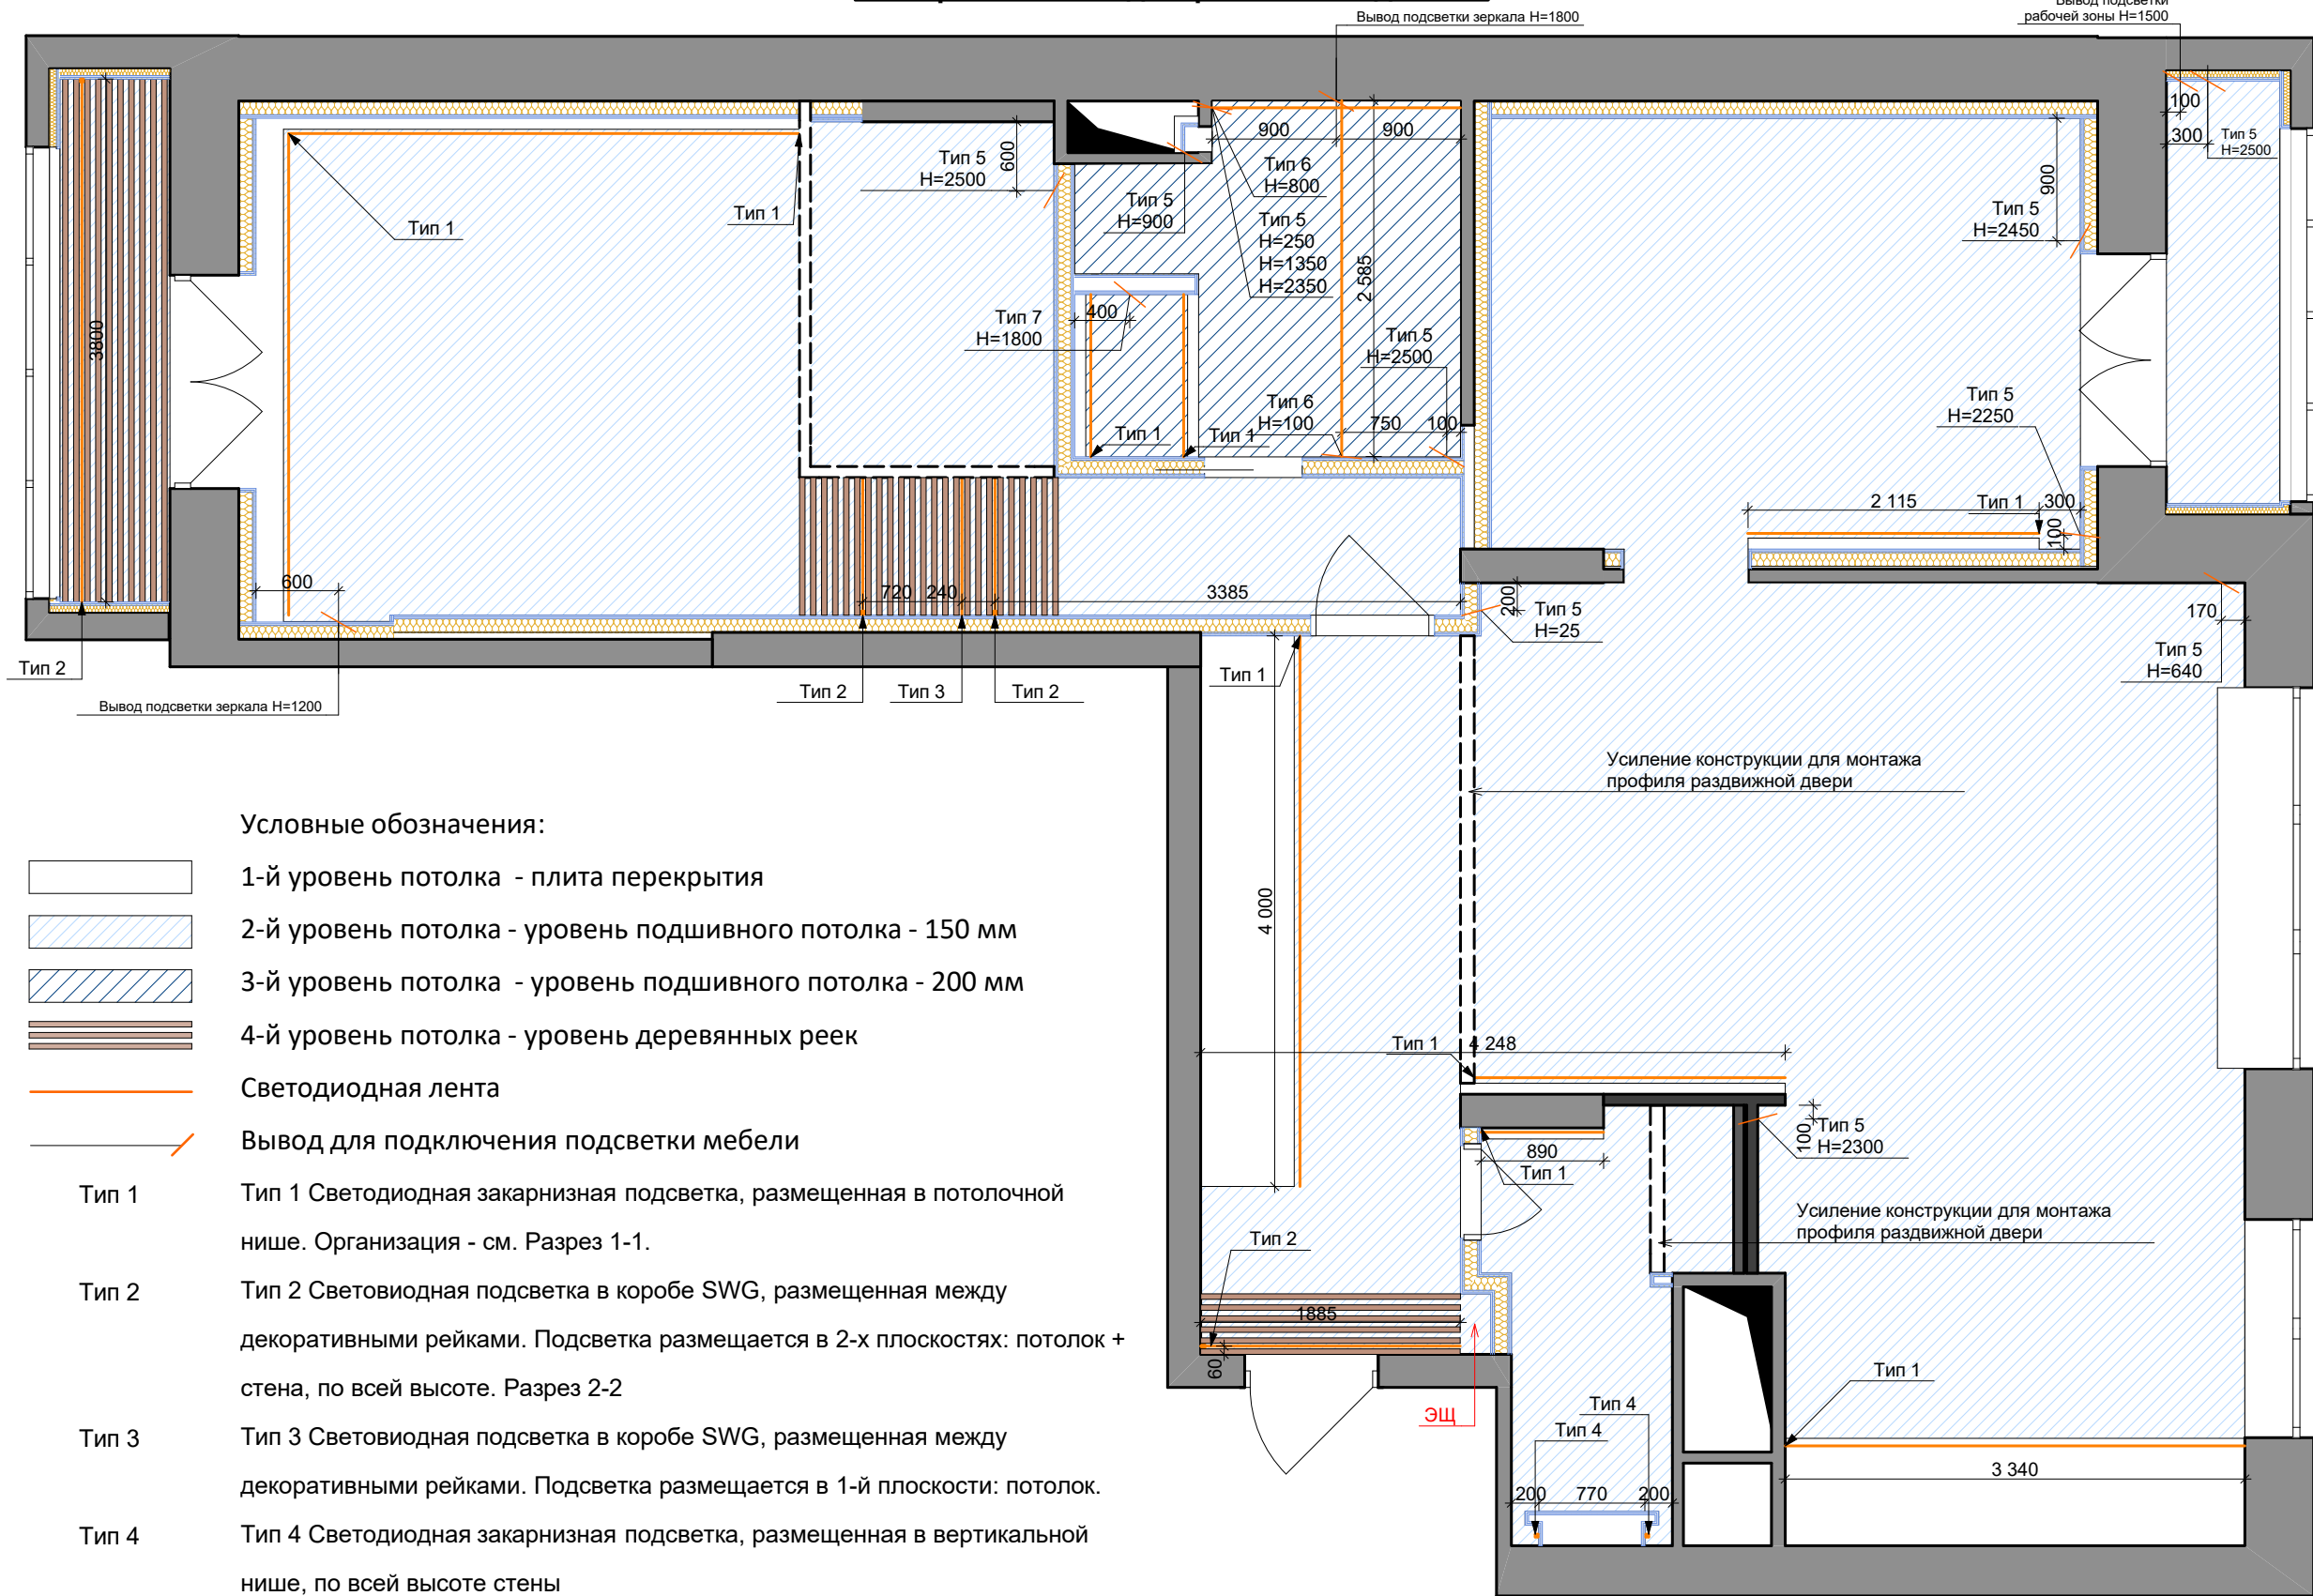

Условные обозначения:

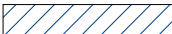- | | |
|---|---|
|  | 1-й уровень потолка - плита перекрытия |
|  | 2-й уровень потолка - уровень подшивного потолка - 150 мм |
|  | 3-й уровень потолка - уровень подшивного потолка - 200 мм |
|  | 4-й уровень потолка - уровень деревянных реек |
|  | Светодиодная лента |
|  | Вывод для подключения подсветки мебели |
| Тип 1 | Тип 1 Светодиодная закарнизная подсветка, размещенная в потолочной нише. Организация - см. Разрез 1-1. |
| Тип 2 | Тип 2 Светодиодная подсветка в коробе SWG, размещенная между декоративными рейками. Подсветка размещается в 2-х плоскостях: потолок + стена, по всей высоте. Разрез 2-2 |
| Тип 3 | Тип 3 Светодиодная подсветка в коробе SWG, размещенная между декоративными рейками. Подсветка размещается в 1-й плоскости: потолок. |
| Тип 4 | Тип 4 Светодиодная закарнизная подсветка, размещенная в вертикальной нише, по всей высоте стены |
| Тип 5 | Тип 5 Выводы для подключения светодиодной подсветки мебели |
| Тип 6 | Тип 6 Светодиодная подсветка конструкции |
| Тип 7 | Тип 7 Светодиодная водостойкая подсветка в черном коробе, размещенная в штробе, заподлицо с уровнем плитки |

Изм.	Коп.уч.	Лист	№Док.	Подп.	Дата				
Заказчик						Дизайн-проект	Стадия	Лист	Листов
Архитектор							РД	13	
Дизайнер									
						План расстановки декоративной подсветки	EASYöiZZY дизайн интерьеров		


[illegible]

	Подвесной светильник
	Люстра
	Линия трека
	Бра
	Светодиодная подсветка
	Накладной светильник
	Встроенный двойной светильник
	Встроенный светильник
	Встроенный влагостойкий светильник
	Вывод провода
	Выключатель одноклавишный
	Выключатель двухклавишный
	Выключатель одноклавишный проходной
	Выключатель двухклавишный проходной
	Вентиляция

1. Привязки даны по центру приборов.
2. Высота выключателей - 900 мм.
3. Расположение выключателей от углов и дверных проемов - 200 мм, кроме привязанных отдельно.
4. **Привязки высот даны от уровня чистого пола.**
5. **Привязки и размещение выключателей: см. листы: Развертки по стенам.**
6. **Предусмотреть возможность диммирования декоративной подсветки.**

Изм.	Коп.уч.	Лист	№Док.	Подп.	Дата				
Заказчик						Дизайн-проект	Стадия	Лист	Листов
Архитектор							РД	14	
Дизайнер									
						План расположения выключателей	 дизайн интерьеров		

План расположения розеток

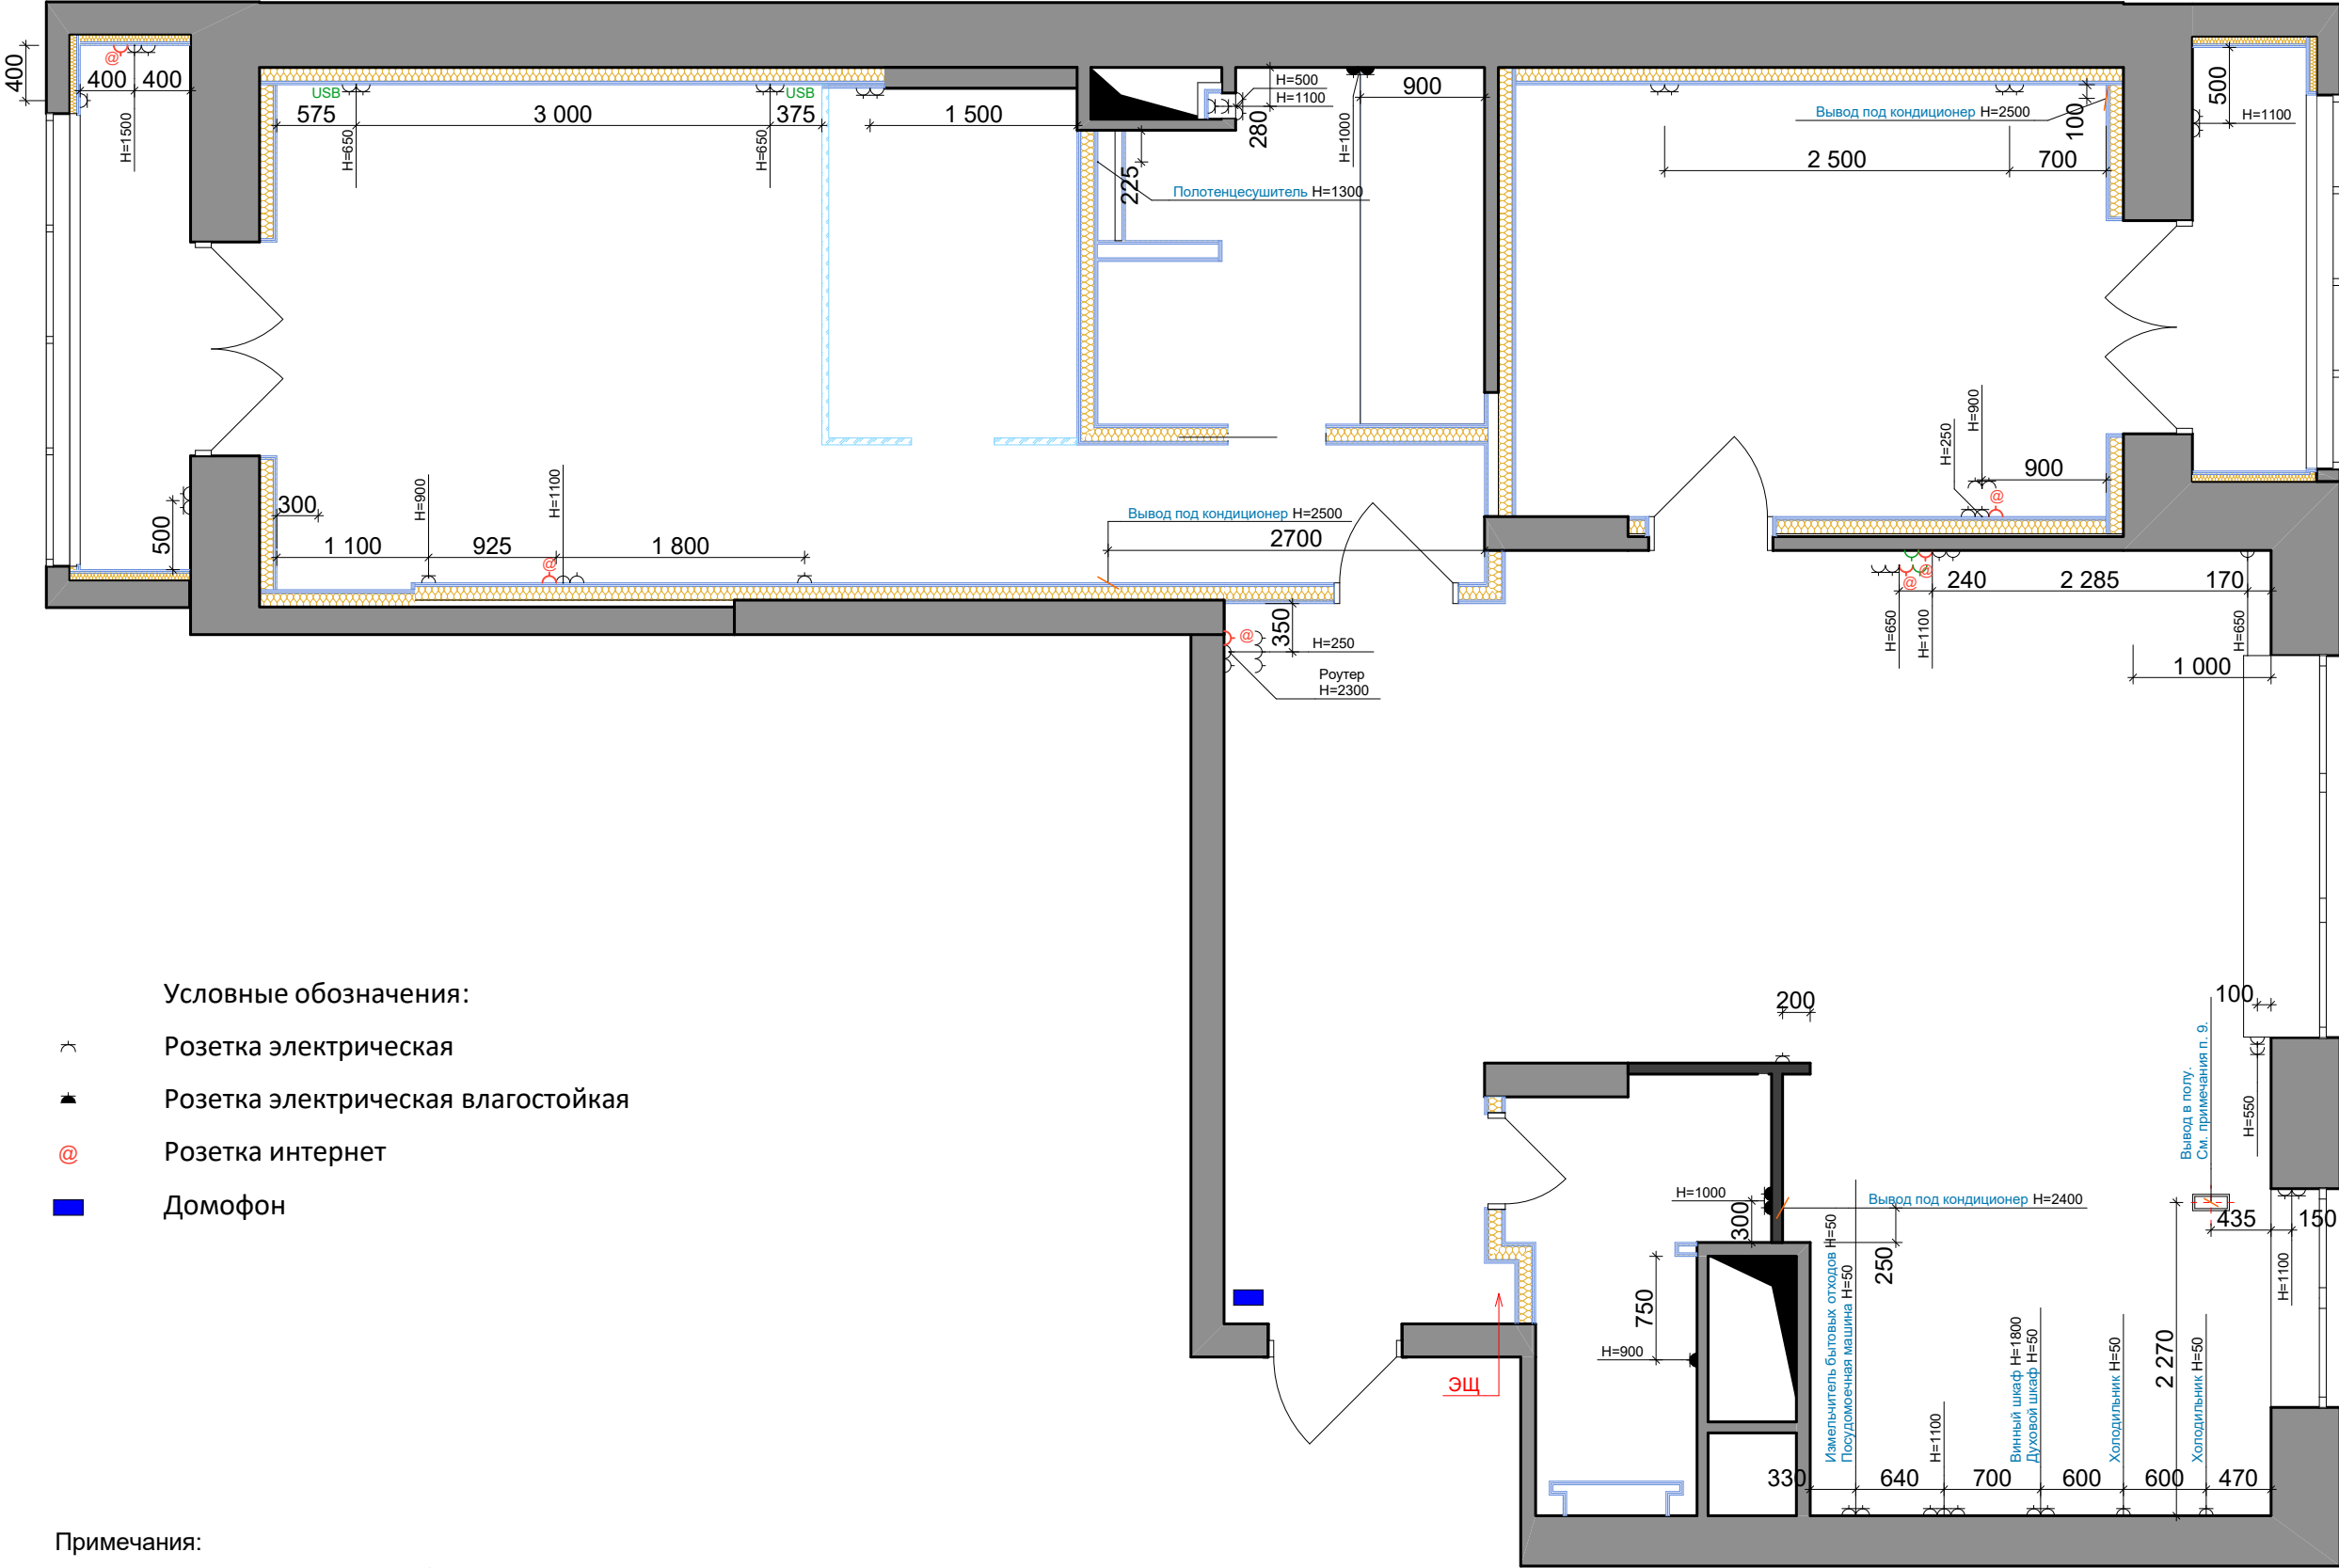

Условные обозначения:


- Розетка электрическая
- ▲ Розетка электрическая влагостойкая
- @ Розетка интернет
- Домофон

Примечания:

- Привязки даны по центру приборов.
- Высота розеток 250 мм от пола, кроме обозначенных отдельно.
- Размещение роутера рекомендуемое. Обсуждается по месту.
- Привязки высот даны от уровня чистого пола.
- Расположение розеток: см. листы Рззвертки по стенам.
- Привязку/вывод под полотенцесушитель уточнить после выбора модели.
- Домофон монтировать согласно технологии фирмы производителя.
- Высоты розеток в ванной комнате могут откорректироваться после выбора плитки (для уменьшения работ по подрезке и эстетике вида).
- Вывод в полу - вывод проводов для установки в уровне столешницы выдвижной розетки на 2 розетки 220 Вт и 2 USB.

Изм.	Коп.уч.	Лист	№Док.	Подп.	Дата	Дизайн-проект		Стадия	Лист	Листов
Заказчик								РД	15	
Архитектор										
Дизайнер						План расположения розеток		EASYöiZZY дизайн интерьеров		

План теплых полов и размещения радиаторов

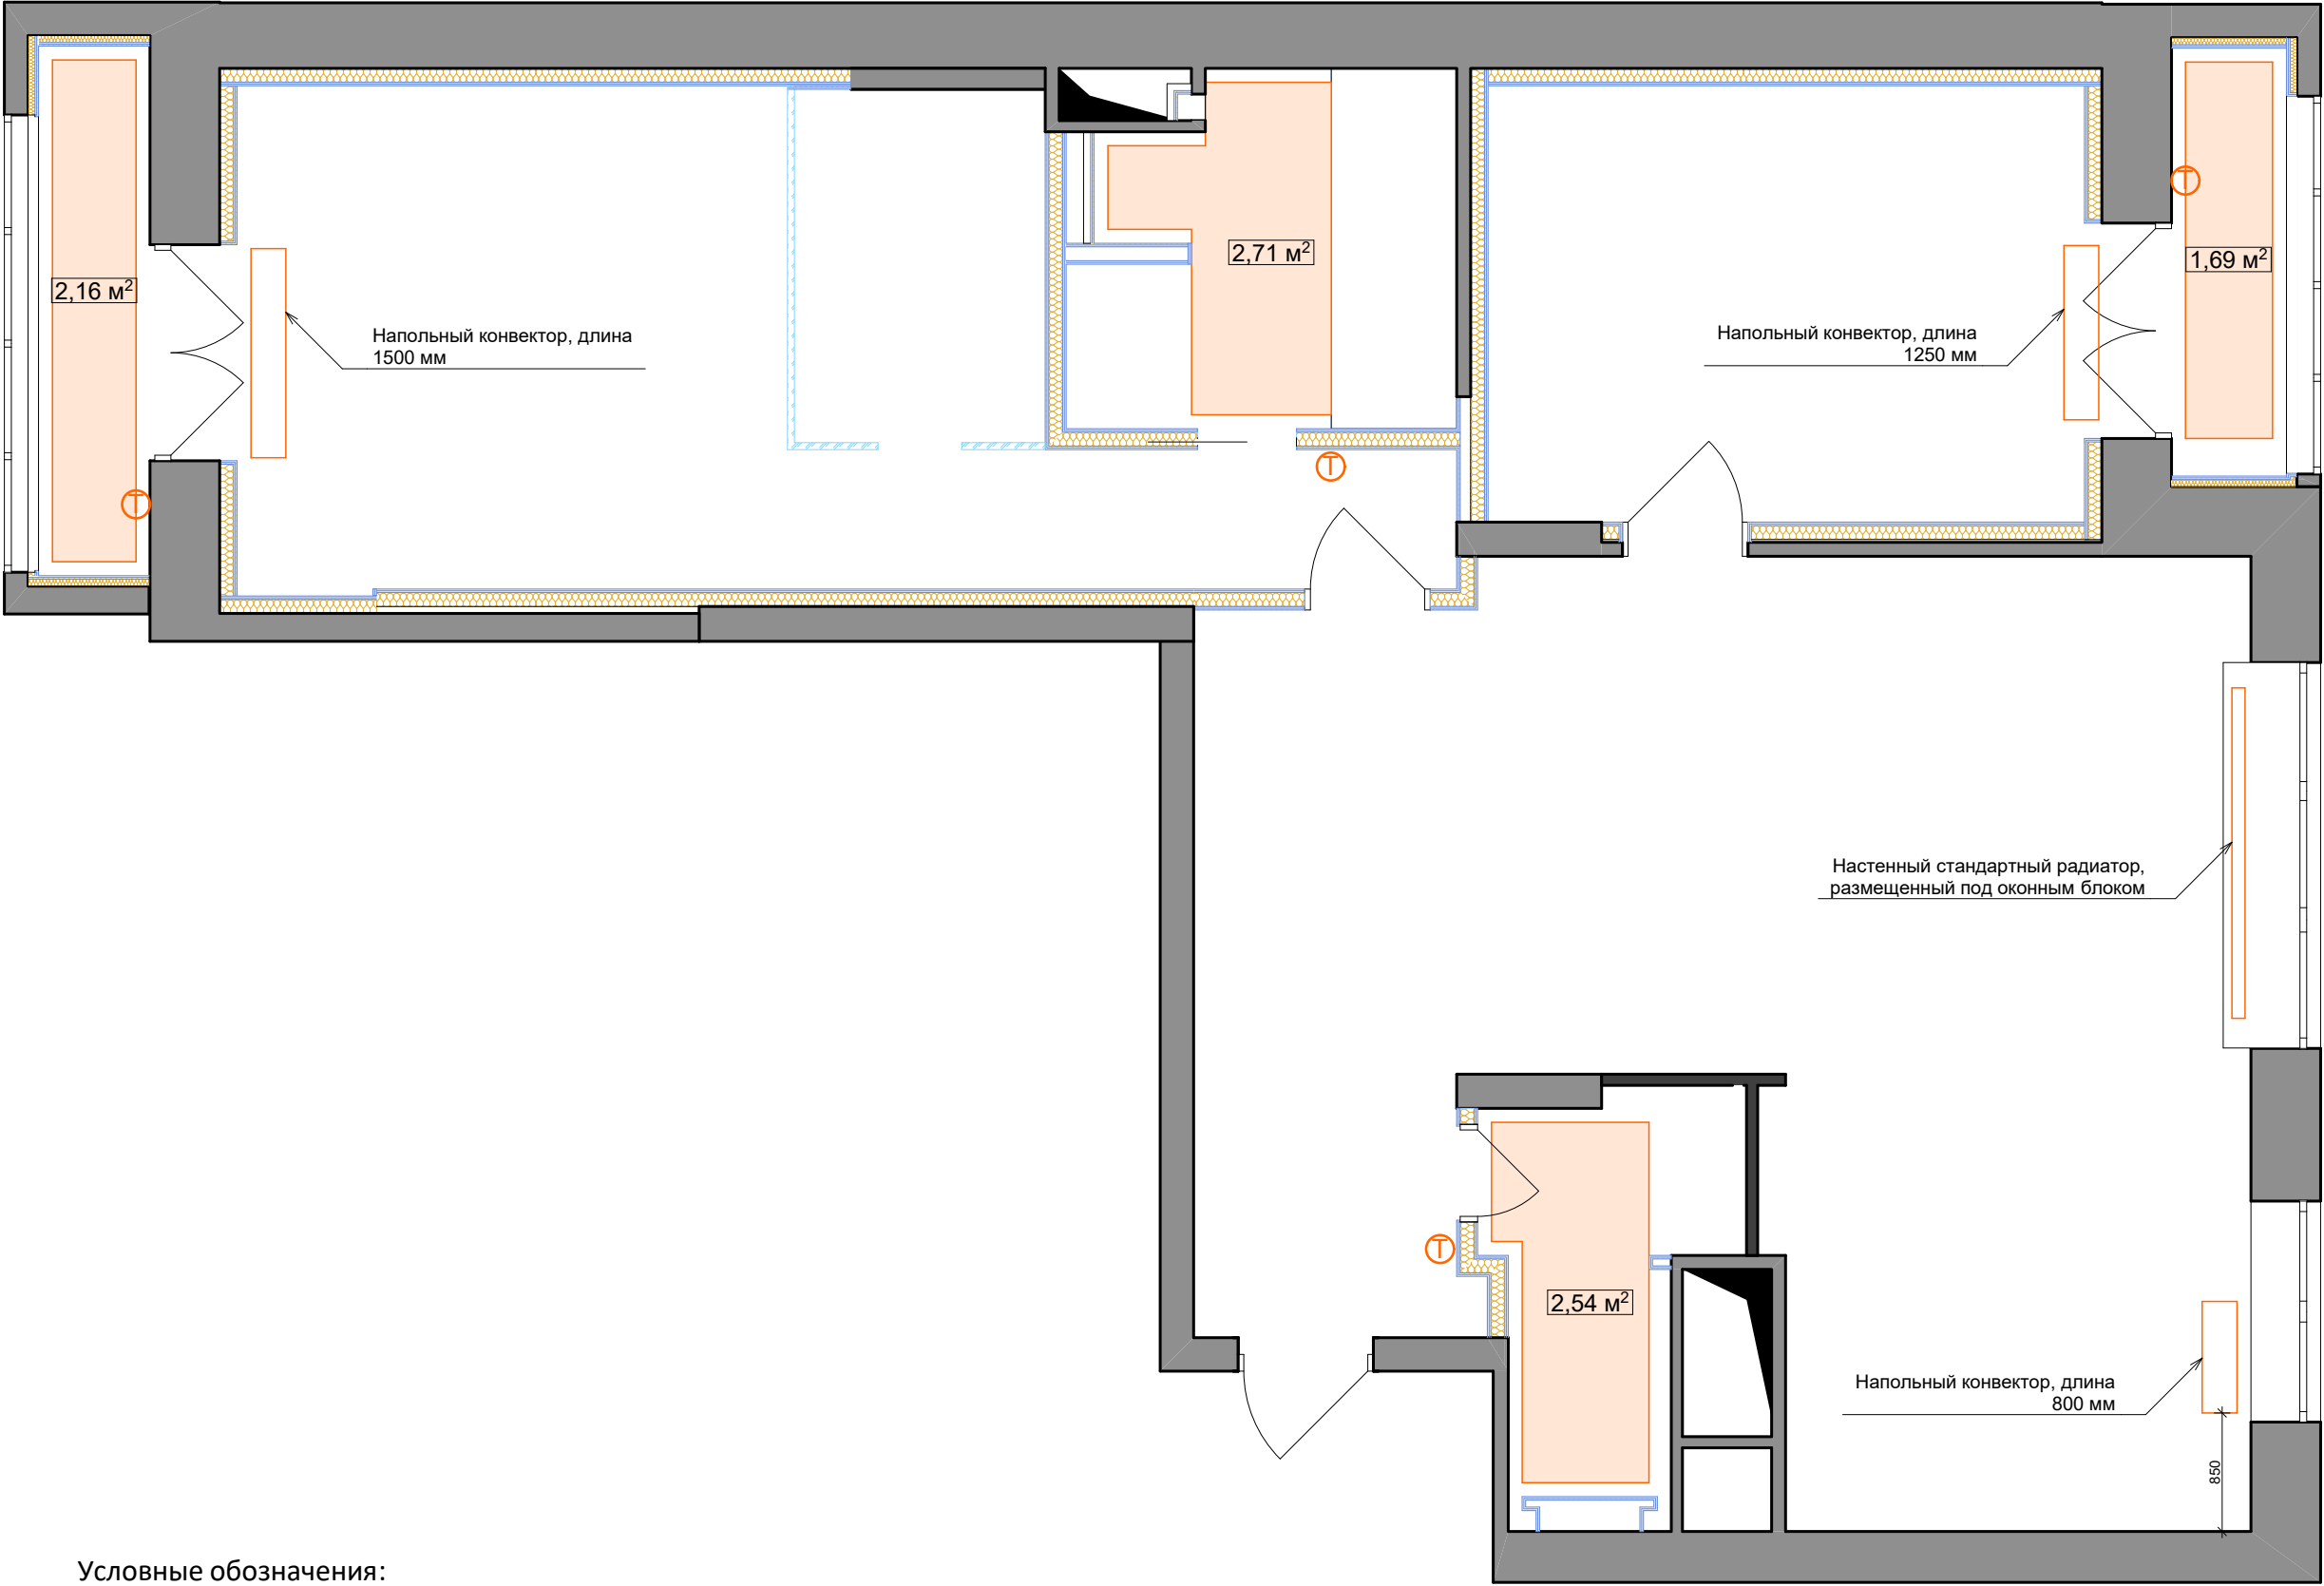

Условные обозначения:


- Теплый пол
- Регулятор теплого пола

Примечания:

- 1. Теплый пол монтируется с отступом 100 - 200 мм от стен, мебели и других препятствий.
- 2. Общая квадратура теплых полов = 9,35 м².

Изм.	Коп.уч.	Лист	№Док.	Подп.	Дата			Стадия	Лист
Заказчик						Дизайн-проект		РД	16
Архитектор									
Дизайнер									
						План теплых полов и размещения радиаторов		EASYöiZZY дизайн интерьеров	

План расстановки сантехнического оборудования

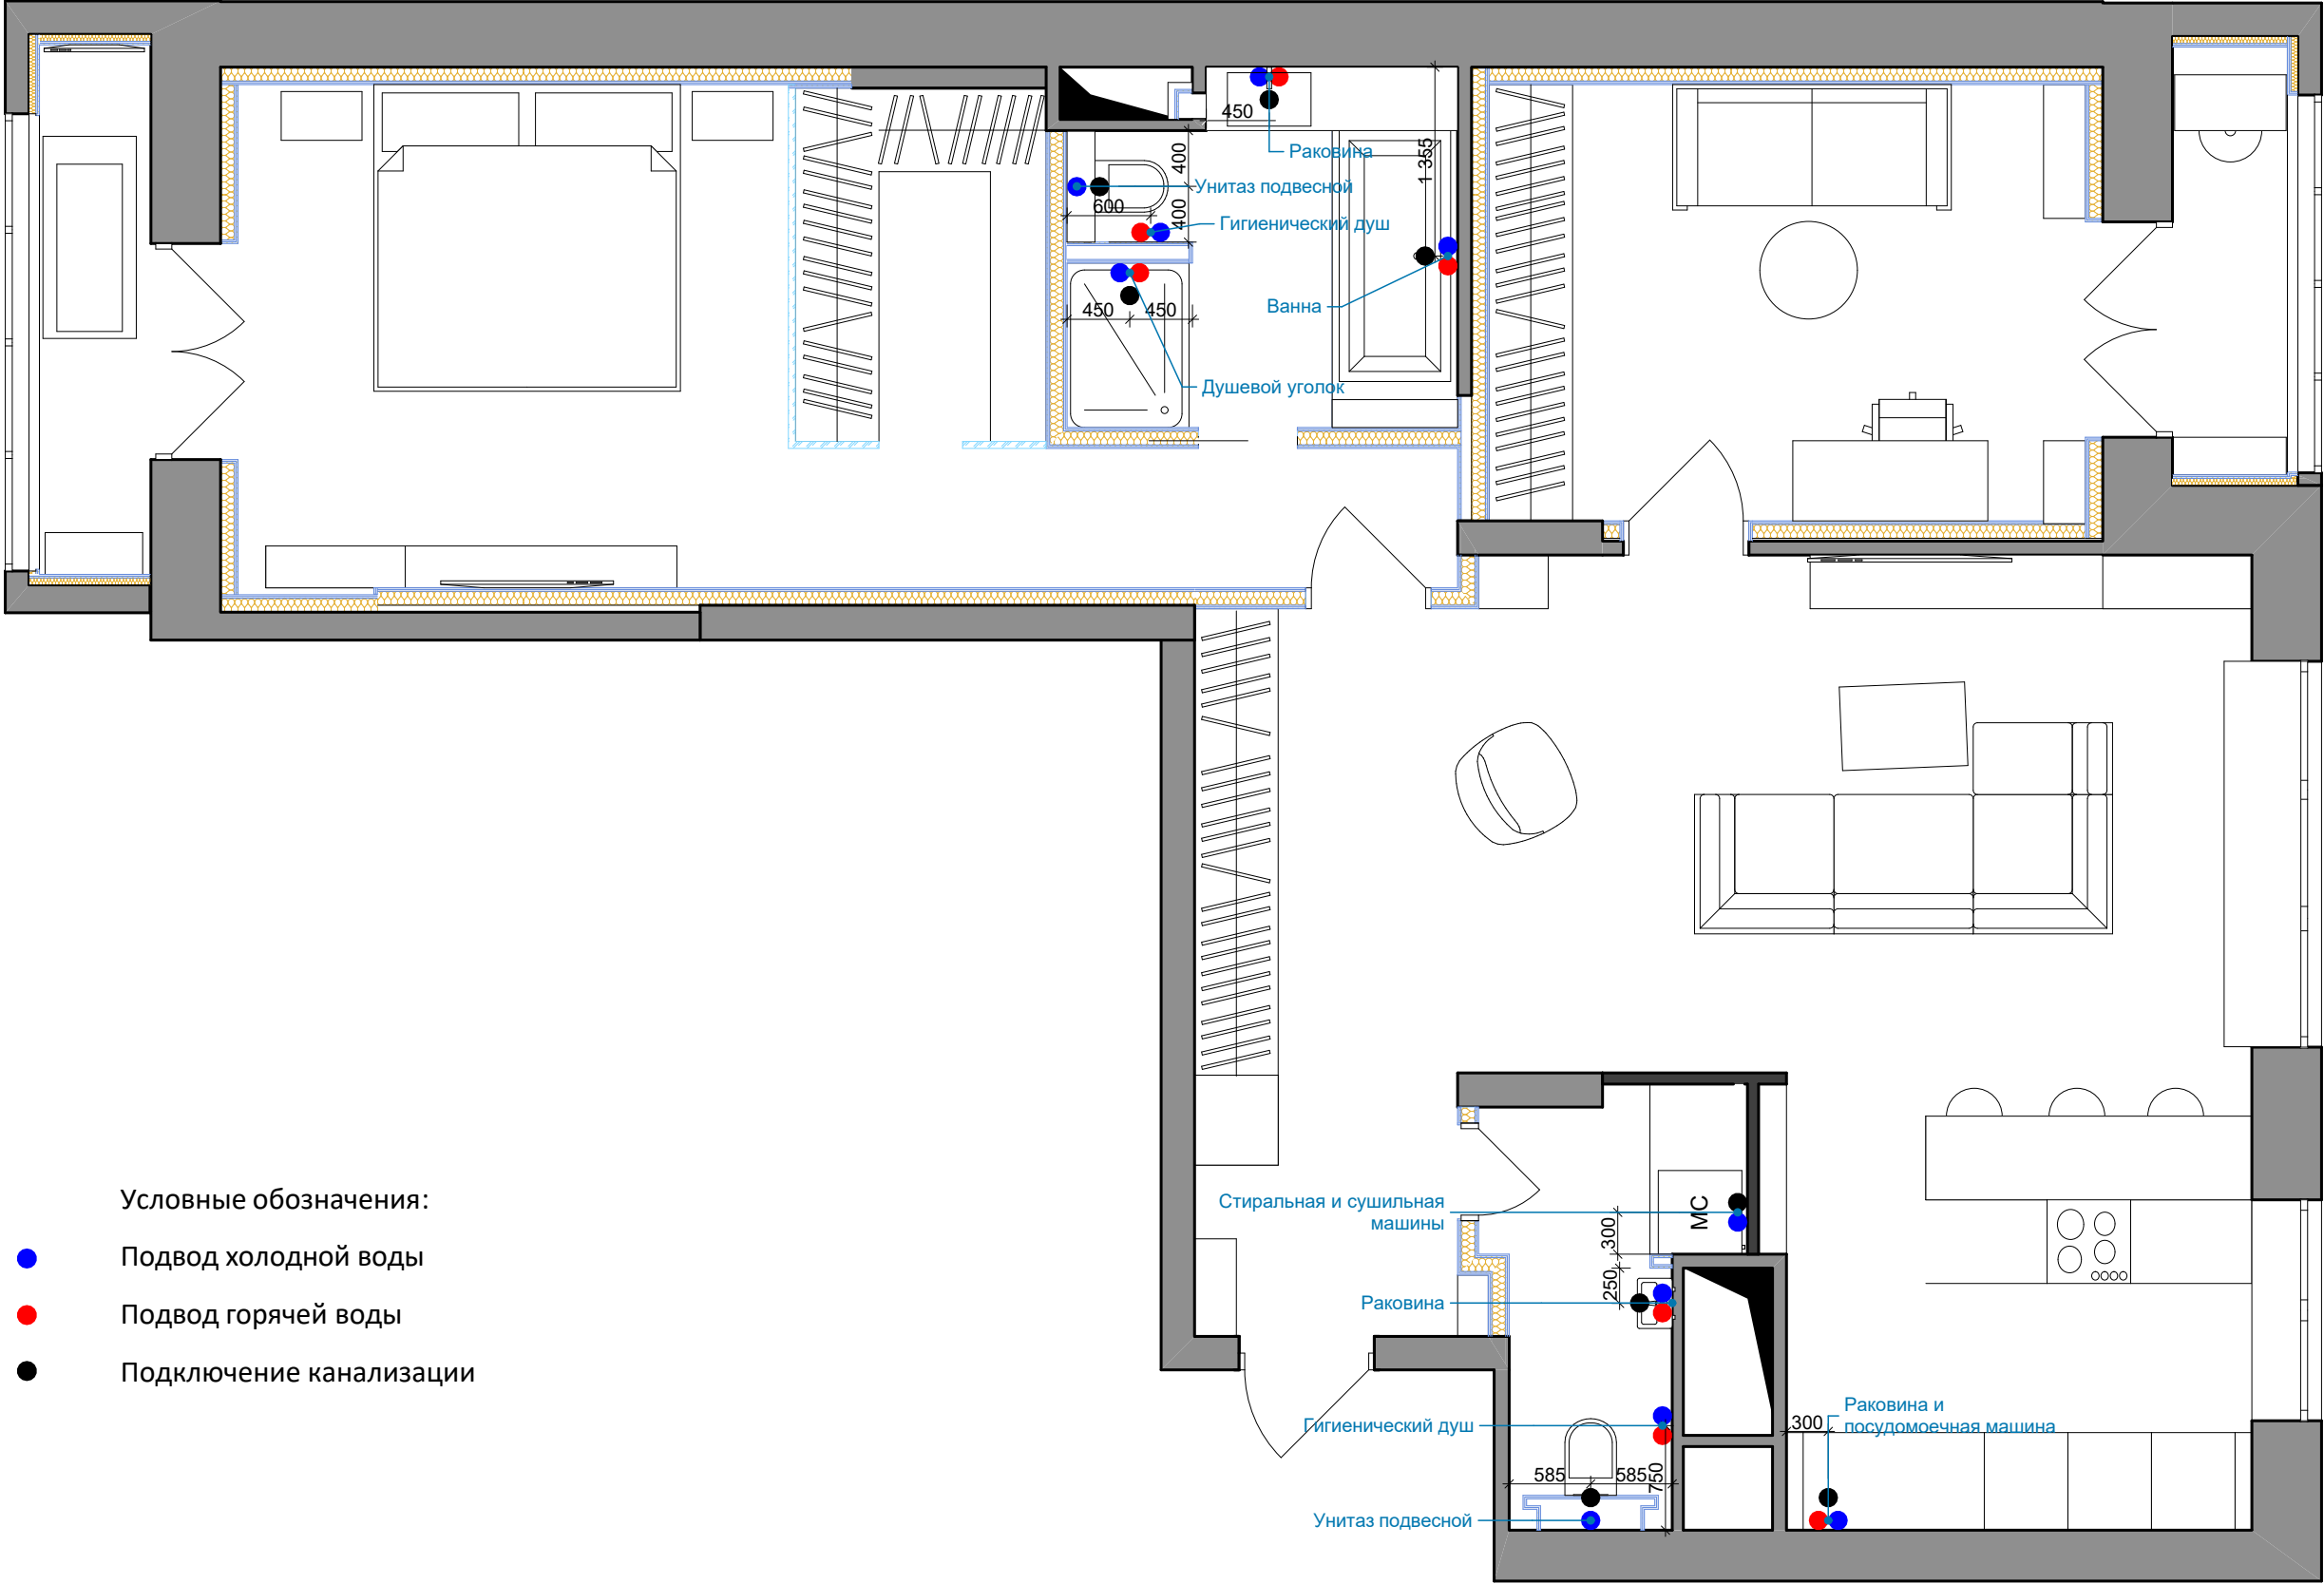


- Условные обозначения:
- Подвод холодной воды
 - Подвод горячей воды
 - Подключение канализации

- Примечания:
- 1. Ревизионные лючки устанавливаются по месту. Предполагаются скрытые, под покраску. Открываются от нажатия.
 - 2. Стиральная и сушильная машины развешаются в пенале.


Изм.	Коп.уч.	Лист	№Док.	Подп.	Дата				
Заказчик						Дизайн-проект	Стадия	Лист	Листов
Архитектор							РД	17	
Дизайнер									
						План расстановки сантехнического оборудования	EASYöiZZY дизайн интерьеров		

План разверток

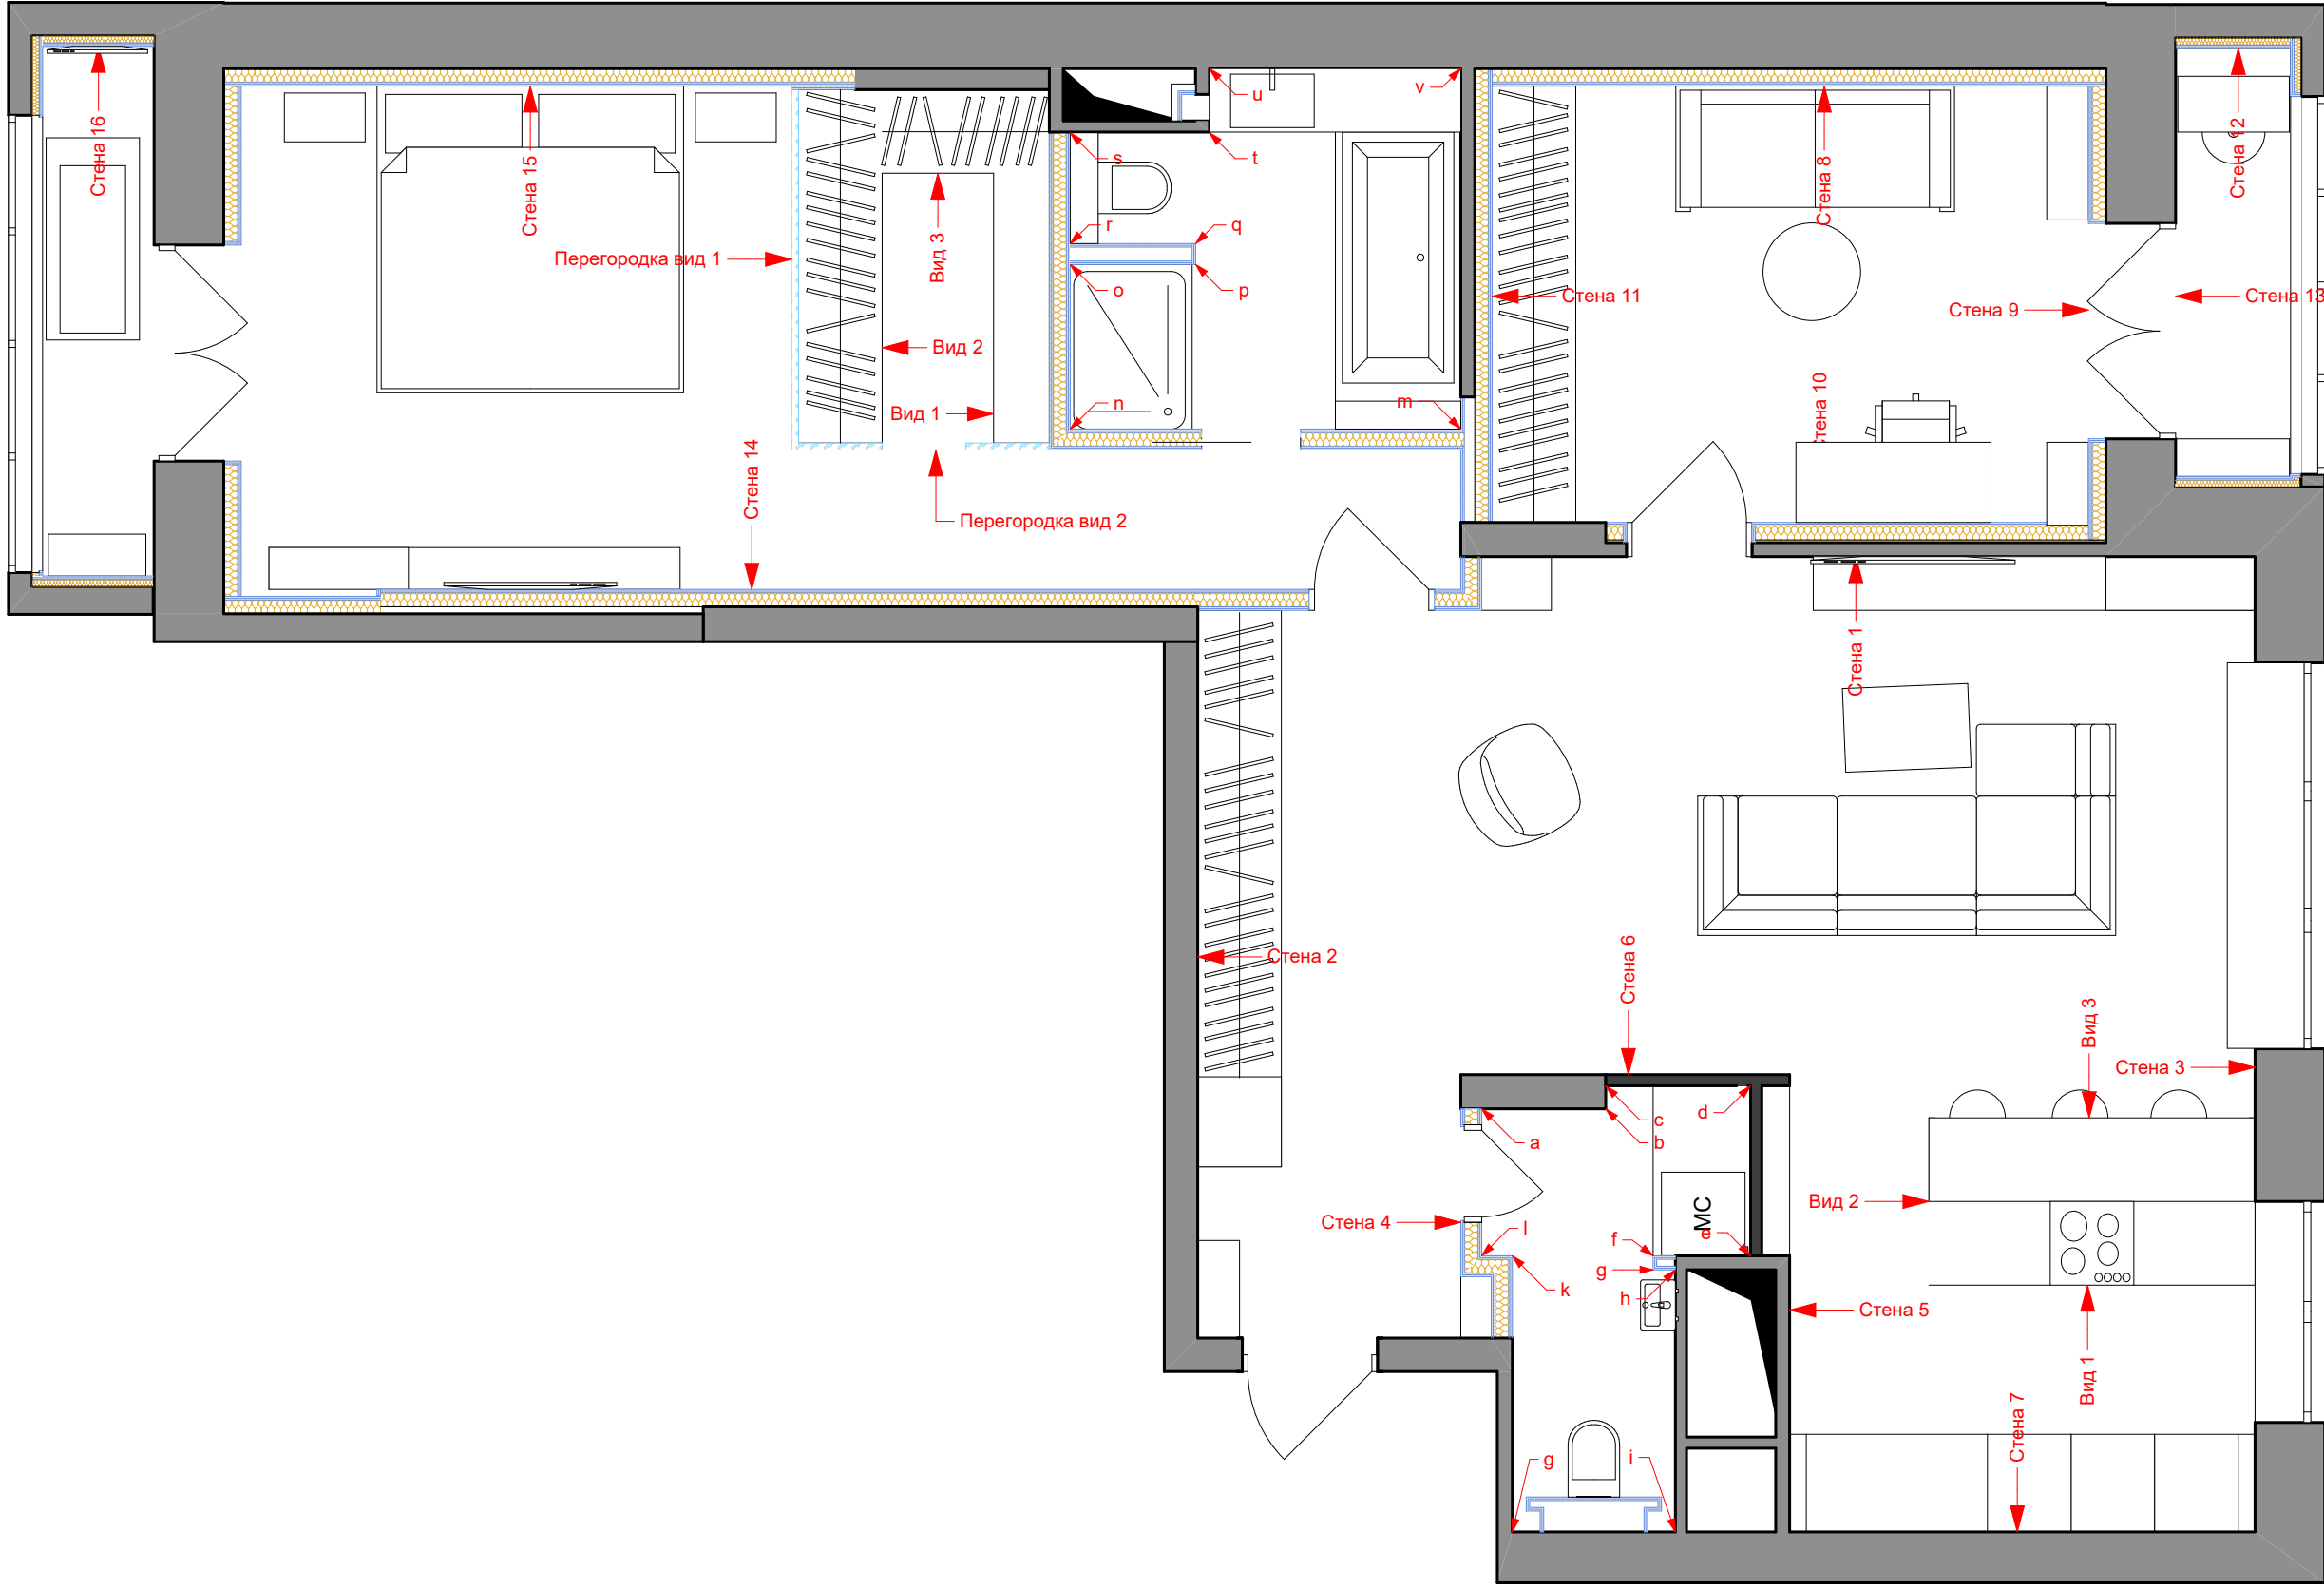


Изм.	Коп.уч.	Лист	№Док.	Подп.	Дата				
Заказчик						Дизайн-проект	Стадия	Лист	Листов
Архитектор							РД	18	
Дизайнер									
						План разверток	EASYöiZZY дизайн интерьеров		


Развертка по стене № 1

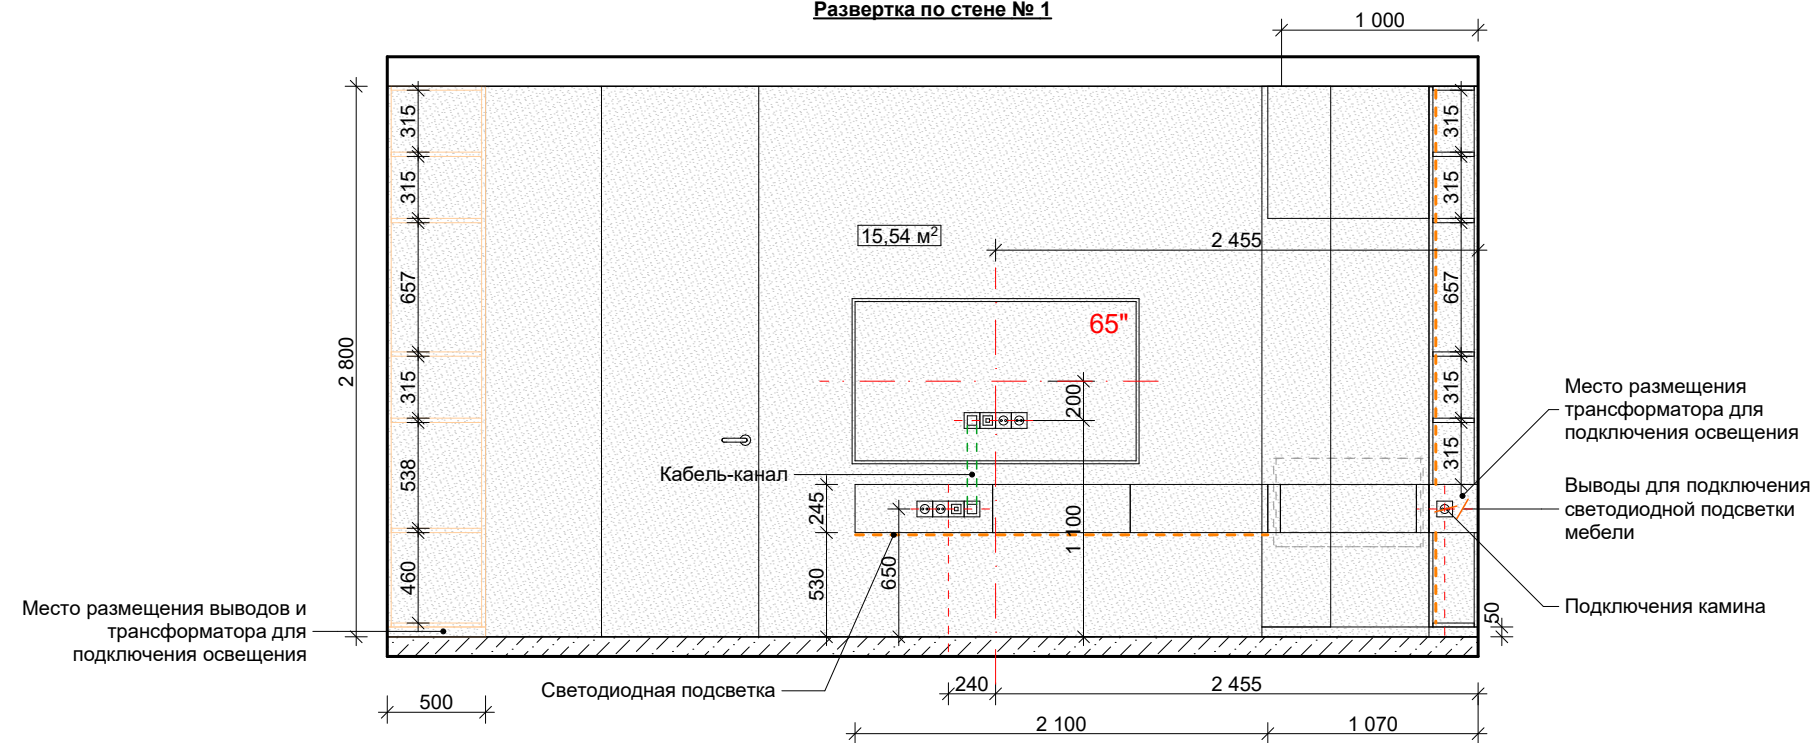

Развертка по стене № 2

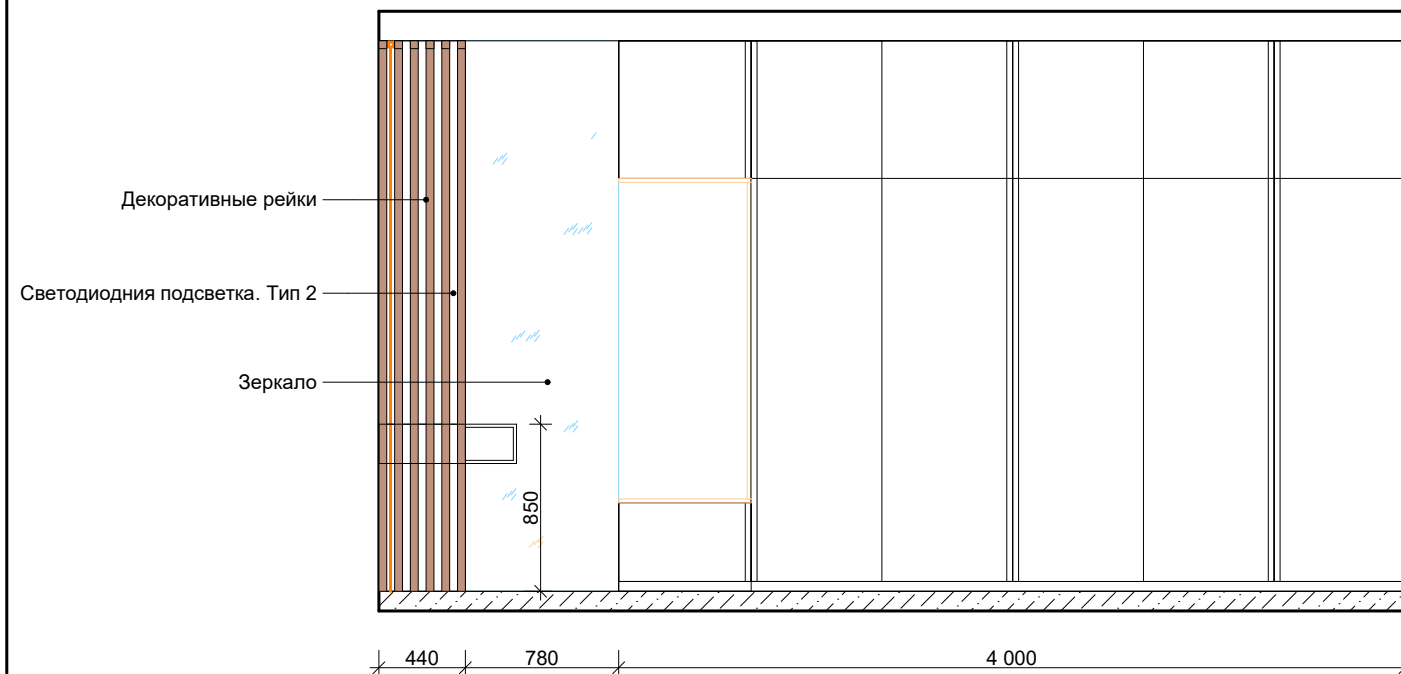

Развертка по стене № 3

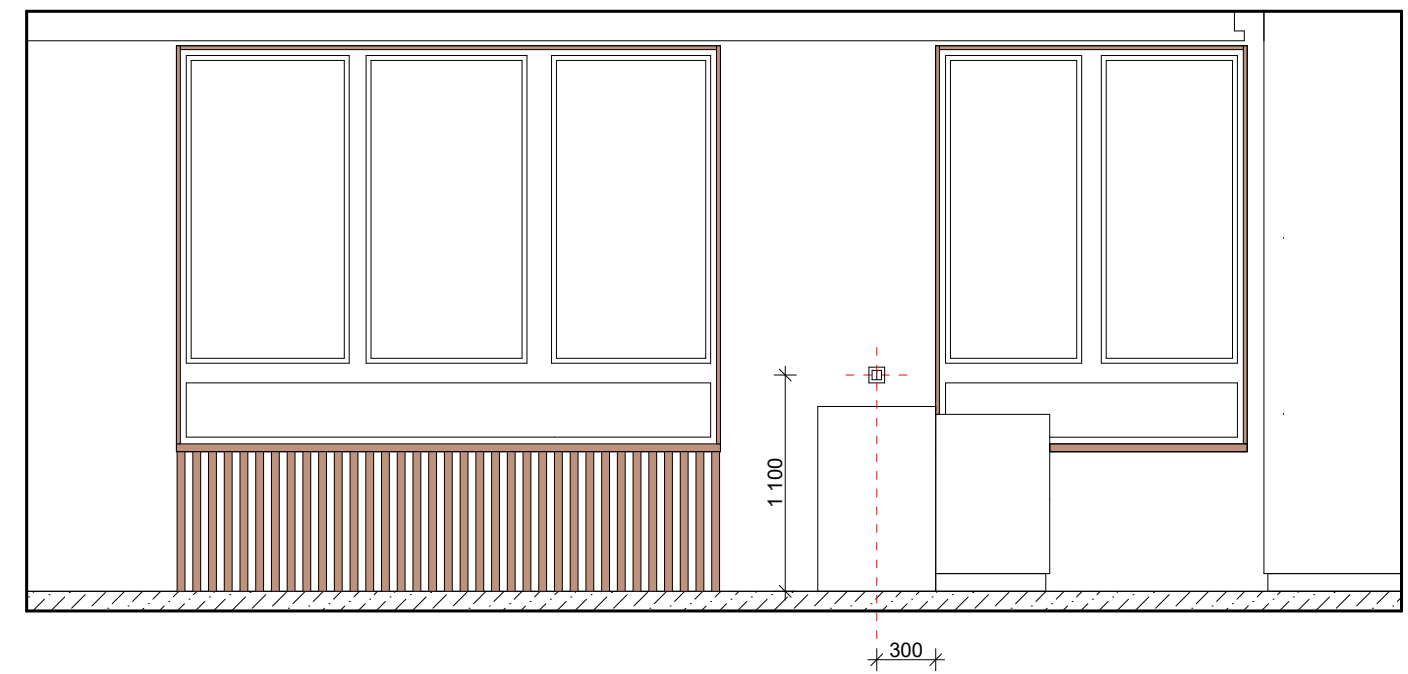

Условные обозначения:

  Выключатель

   Розетка


Примечания:

1. Все размеры проектные. Все заказные позиции по мебели требуют замеров на объекте после выполнения ремонтно-строительных работ.

Изм.	Коп.уч.	Лист	№Док.	Подп.	Дата					
Заказчик						Дизайн-проект		Стадия	Лист	Листов
Архитектор								РД	19	
Дизайнер										
						Развертки по стенам № 1 - 3		EASYöIZZY дизайн интерьеров		

Развертка по стене № 4


Т-образный профиль.
См. примечания

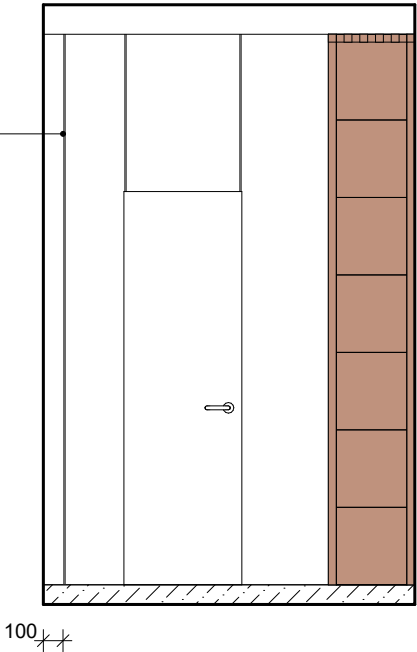

Развертка по стене № 5

Т-образный профиль.
См. примечания


Вывод под кондиционер

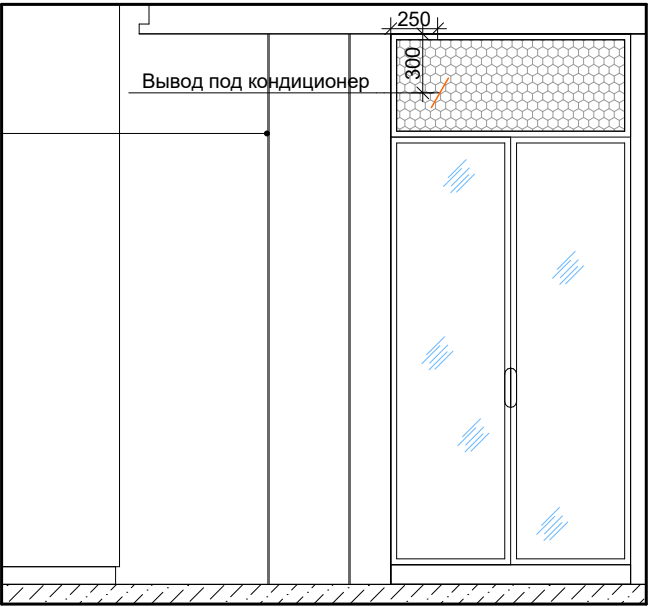

400 200 1 220 80

Развертка по стене № 6

Т-образный профиль.
См. примечания

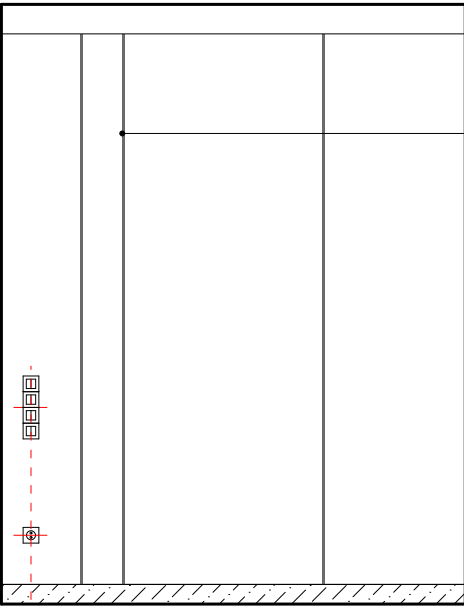

400 200 1 000







Условные обозначения:

- Выключатель
- Розетка

Примечания:

1. Все размеры проектные. Все заказные позиции по мебели требуют замеров на объекте после выполнения ремонтно-строительных работ.

Изм.	Коп.уч.	Лист	№Док.	Подп.	Дата				
Заказчик						Дизайн-проект	Стадия	Лист	Листов
Архитектор							РД	20	
Дизайнер									
						Развертки по стенам № 4 - 6	EASYöiZZY дизайн интерьеров		

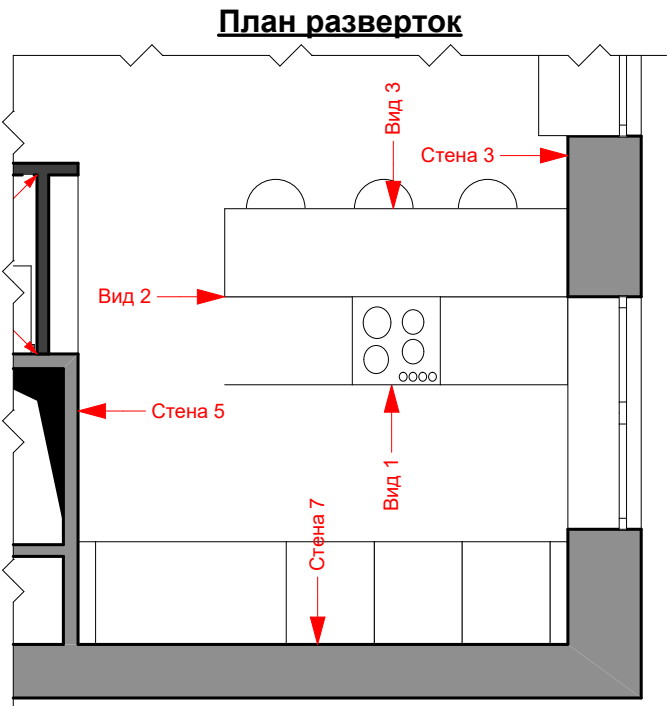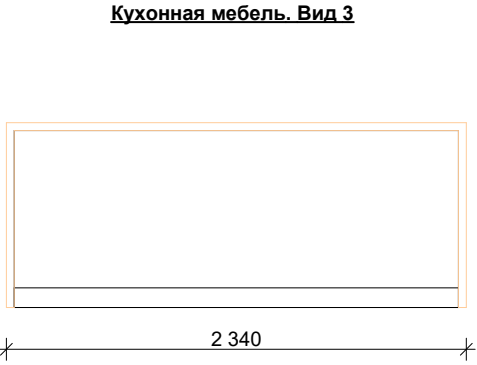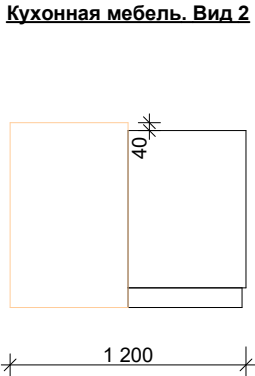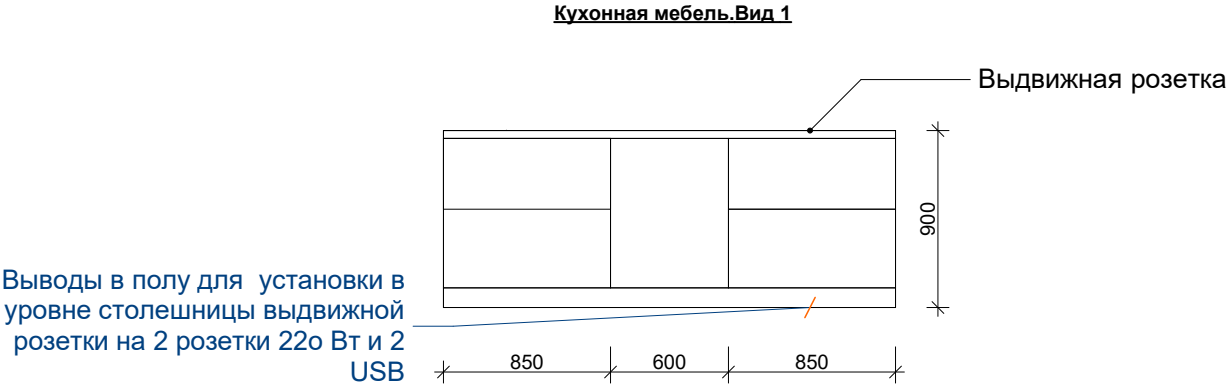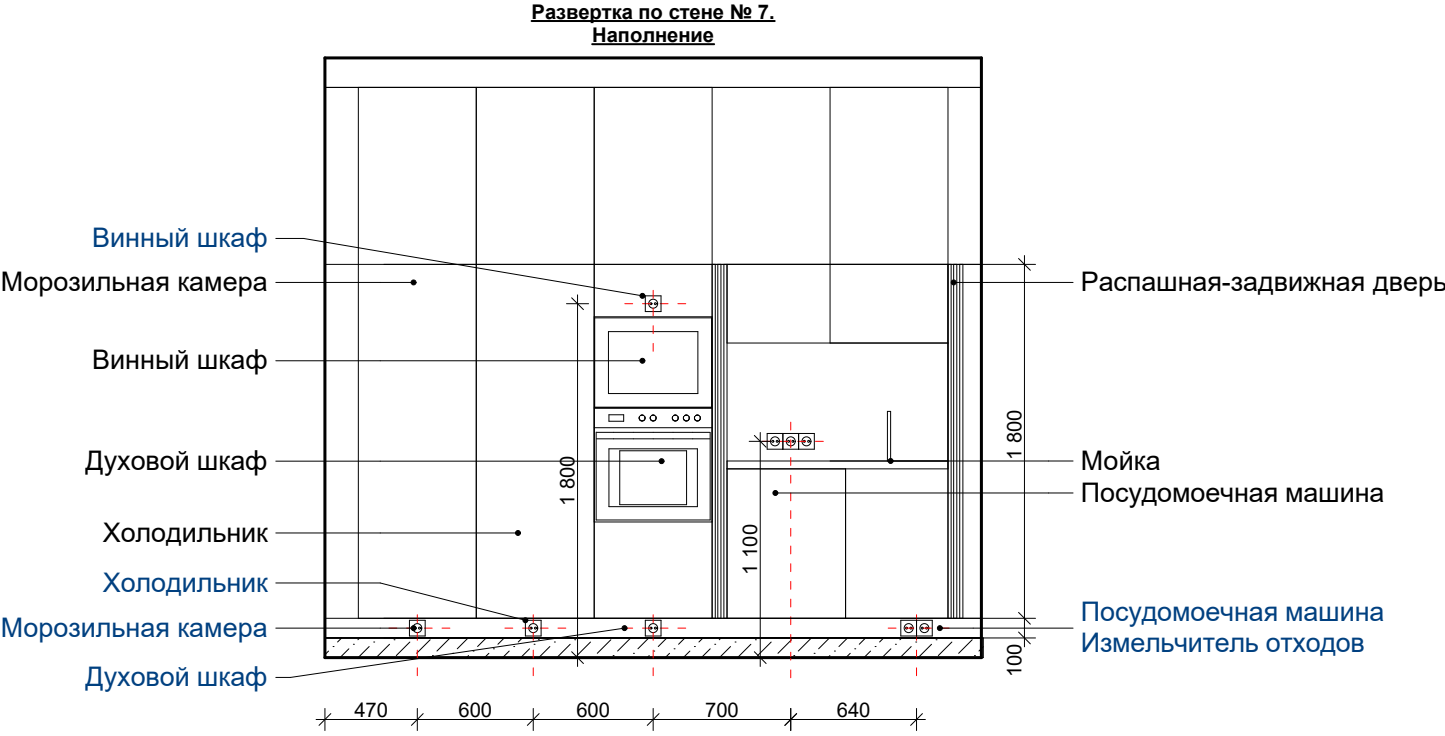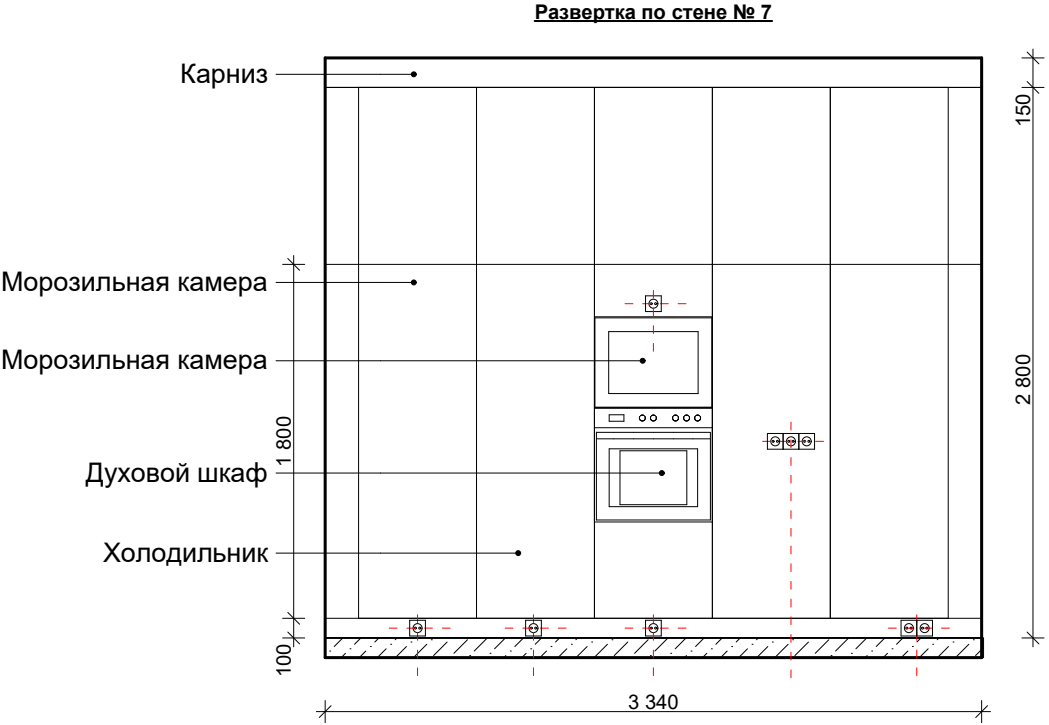

Условные обозначения:


- □ Выключатель
- ⊕ ⊖ ⊗ Розетка

Примечания:


1. Все размеры проектные. Все заказные позиции по мебели требуют замеров на объекте после выполнения ремонтно-строительных работ.

Изм.	Коп.уч.	Лист	№Док.	Подп.	Дата				
Заказчик						Дизайн-проект	Стадия	Лист	Листов
Архитектор							РД	21	
Дизайнер									
						Развертка по стене № 7. Виды по кухне	EASYöiZZY дизайн интерьеров		


Развертка по стене № 8

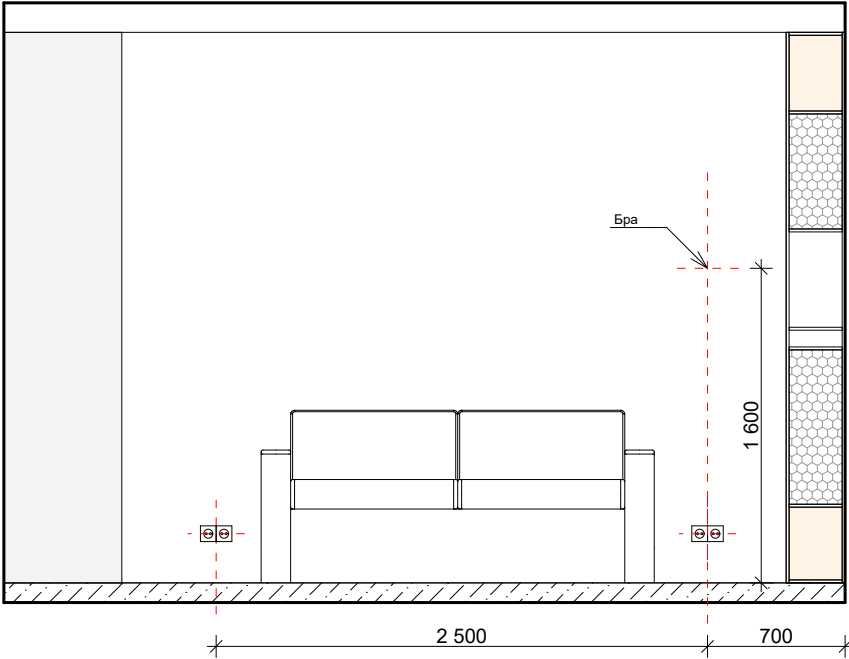


Развертка по стене № 9

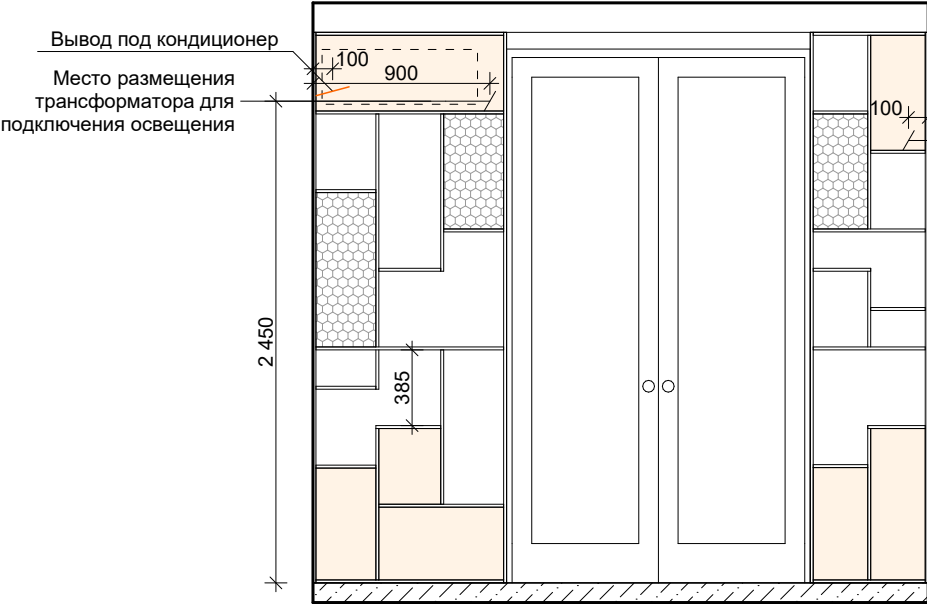


Развертка по стене № 12

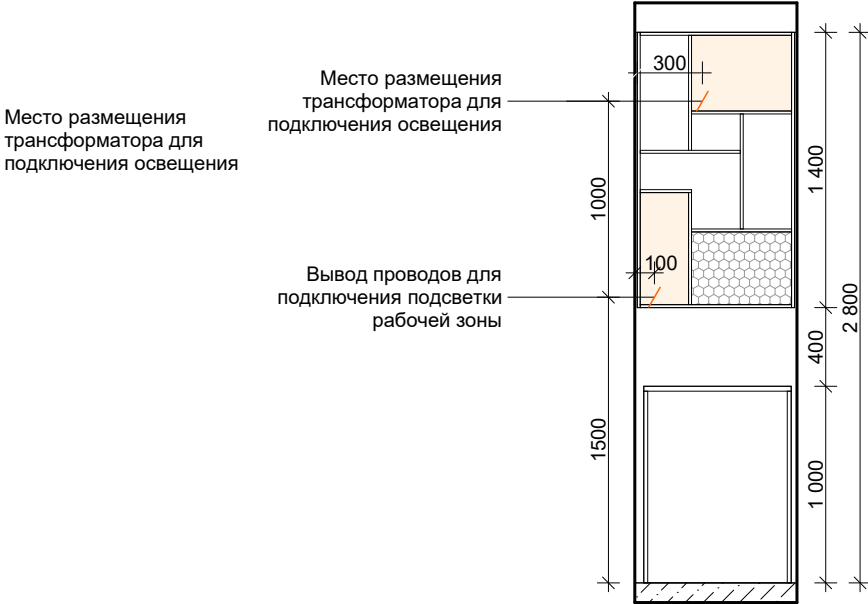


Развертка по стене № 10

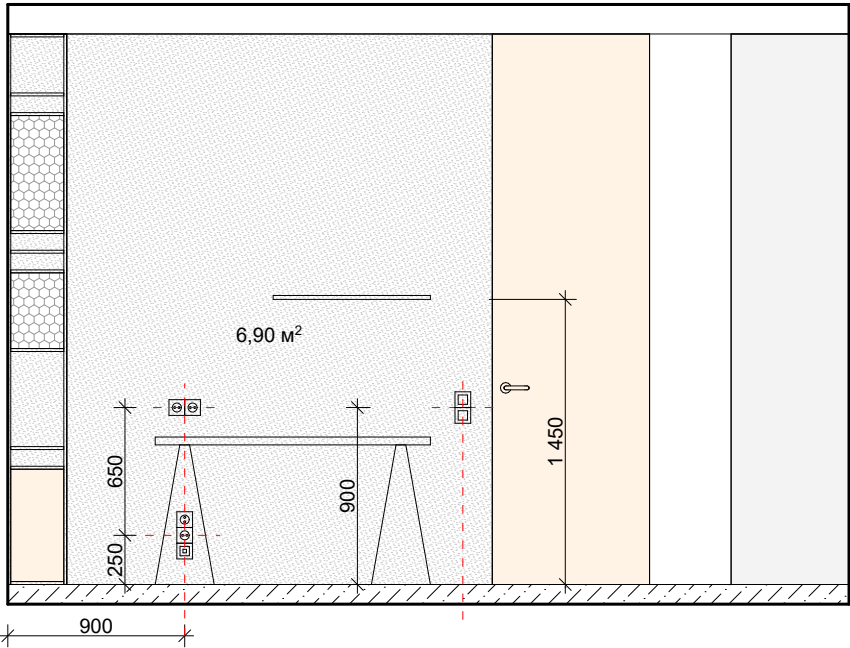

Развертка по стене № 11

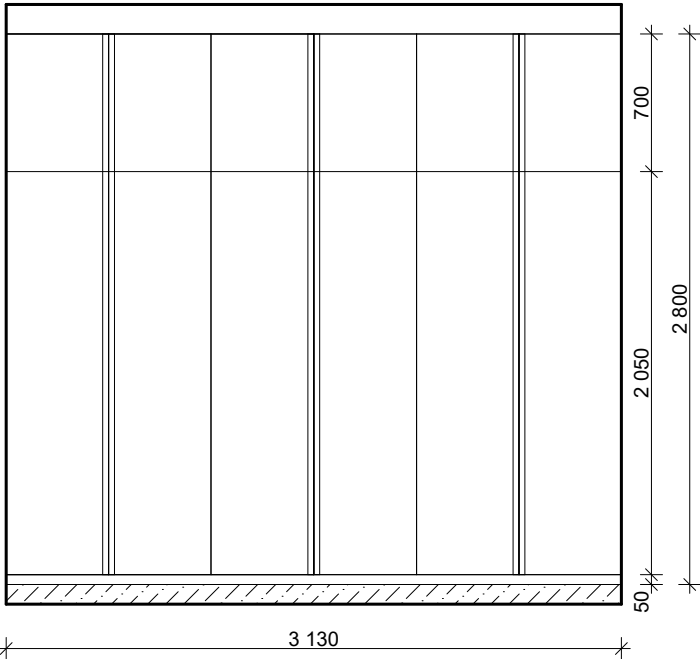

Развертка по стене № 13

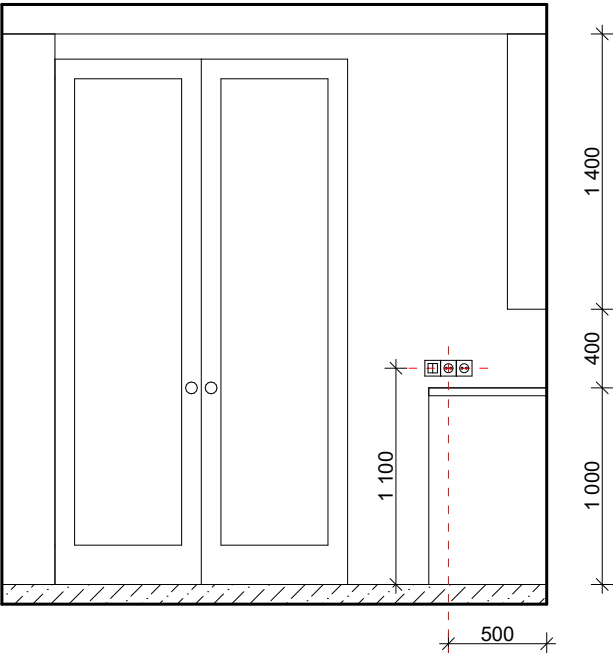




Условные обозначения:

- □ Выключатель
- ⊕ ⊕ ⊕ Розетка

Примечания:

1. Все размеры проектные. Все заказные позиции по мебели требуют замеров на объекте после выполнения ремонтно-строительных работ.
2. Габариты лючка под коммуникации, по возможности, уменьшить.

Изм.	Коп.уч.	Лист	№Док.	Подп.	Дата	Дизайн-проект		Стадия	Лист	Листов
Заказчик								РД	22	
Архитектор										
Дизайнер						Развертки по стенам № 8 - 13		EASYöiZZY дизайн интерьеров		

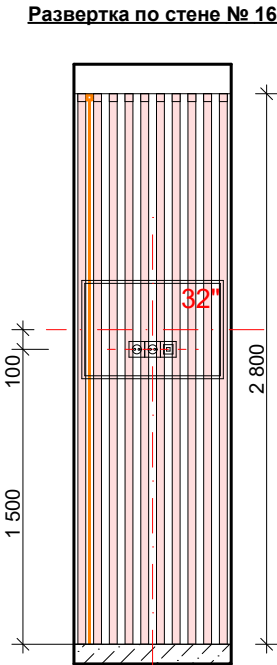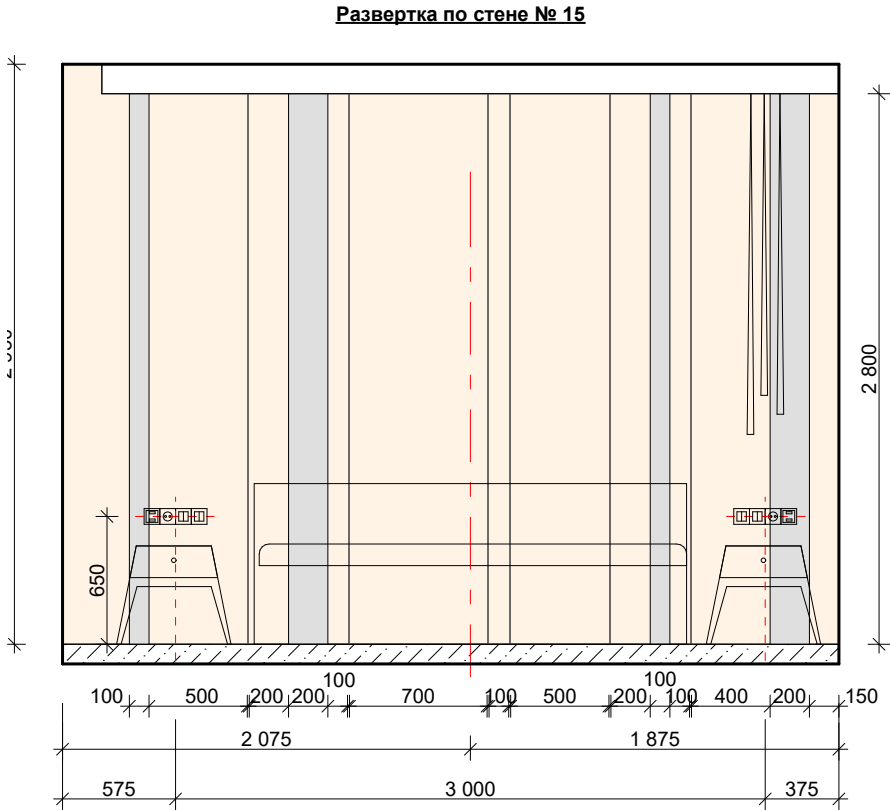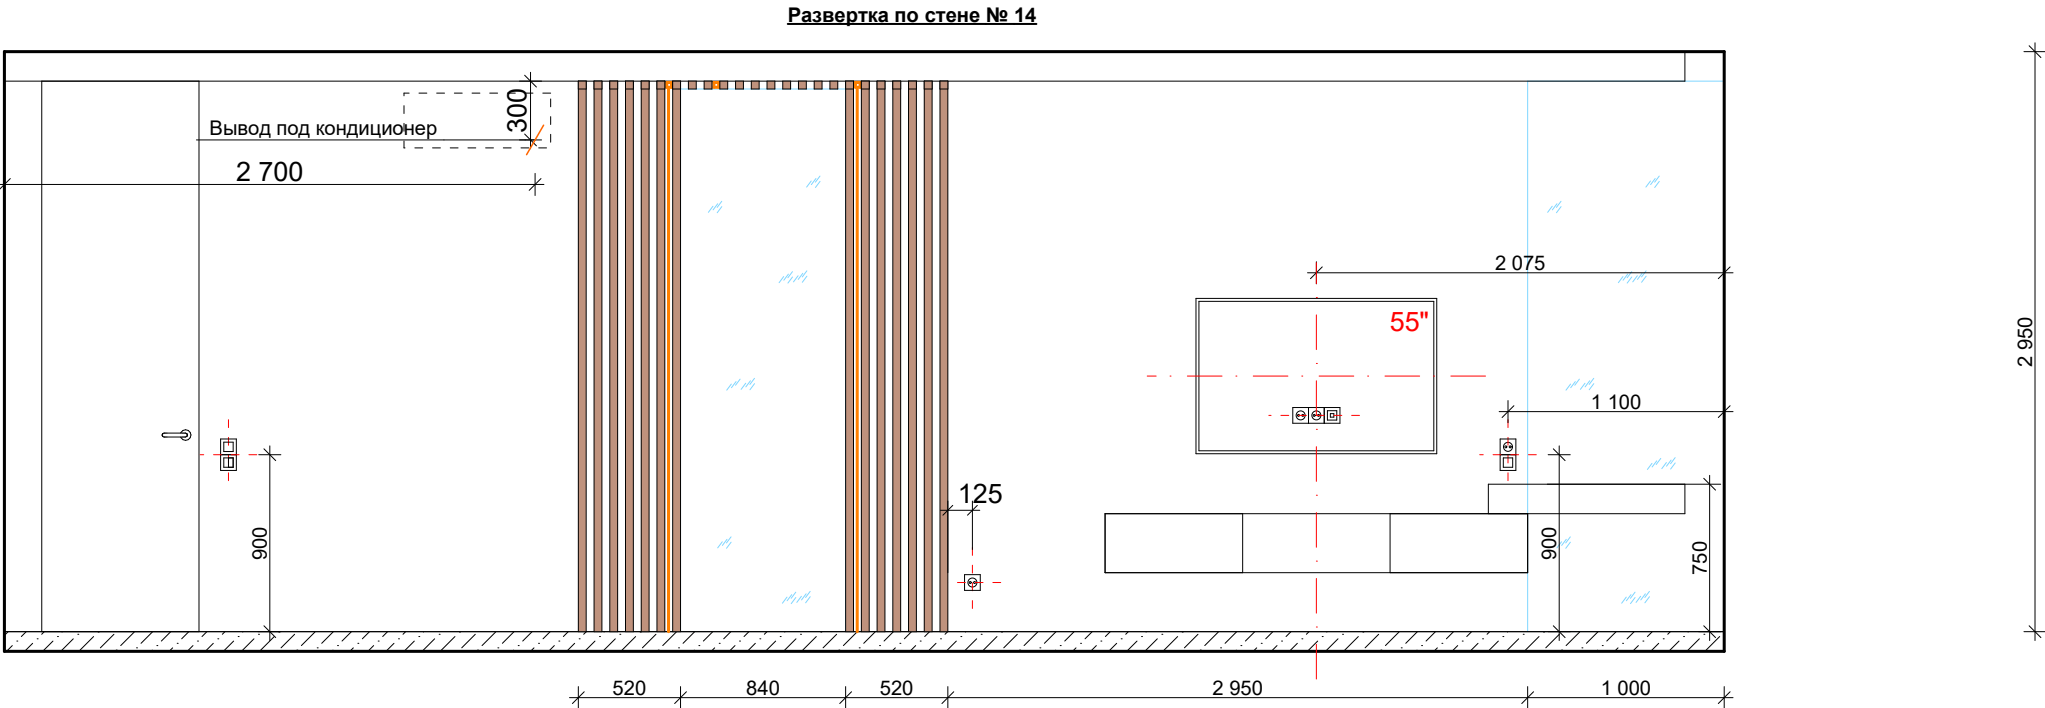


Условные обозначения:

- □ Выключатель
- ⊞ ⊞ ⊞ Розетка


- Примечания:
1. Все размеры проектные. Все заказные позиции по мебели требуют замеров на объекте после выполнения ремонтно-строительных работ.
2. Габариты лючка под коммуникации, по возможности, уменьшить.

Изм.	Коп.уч.	Лист	№Док.	Подп.	Дата				
Заказчик						Дизайн-проект	Стадия	Лист	Листов
Архитектор							РД	23	
Дизайнер									
						Развертки по стенам № 14 -16	EASYöiZZY дизайн интерьеров		


Развертки по стенам ванной комнаты

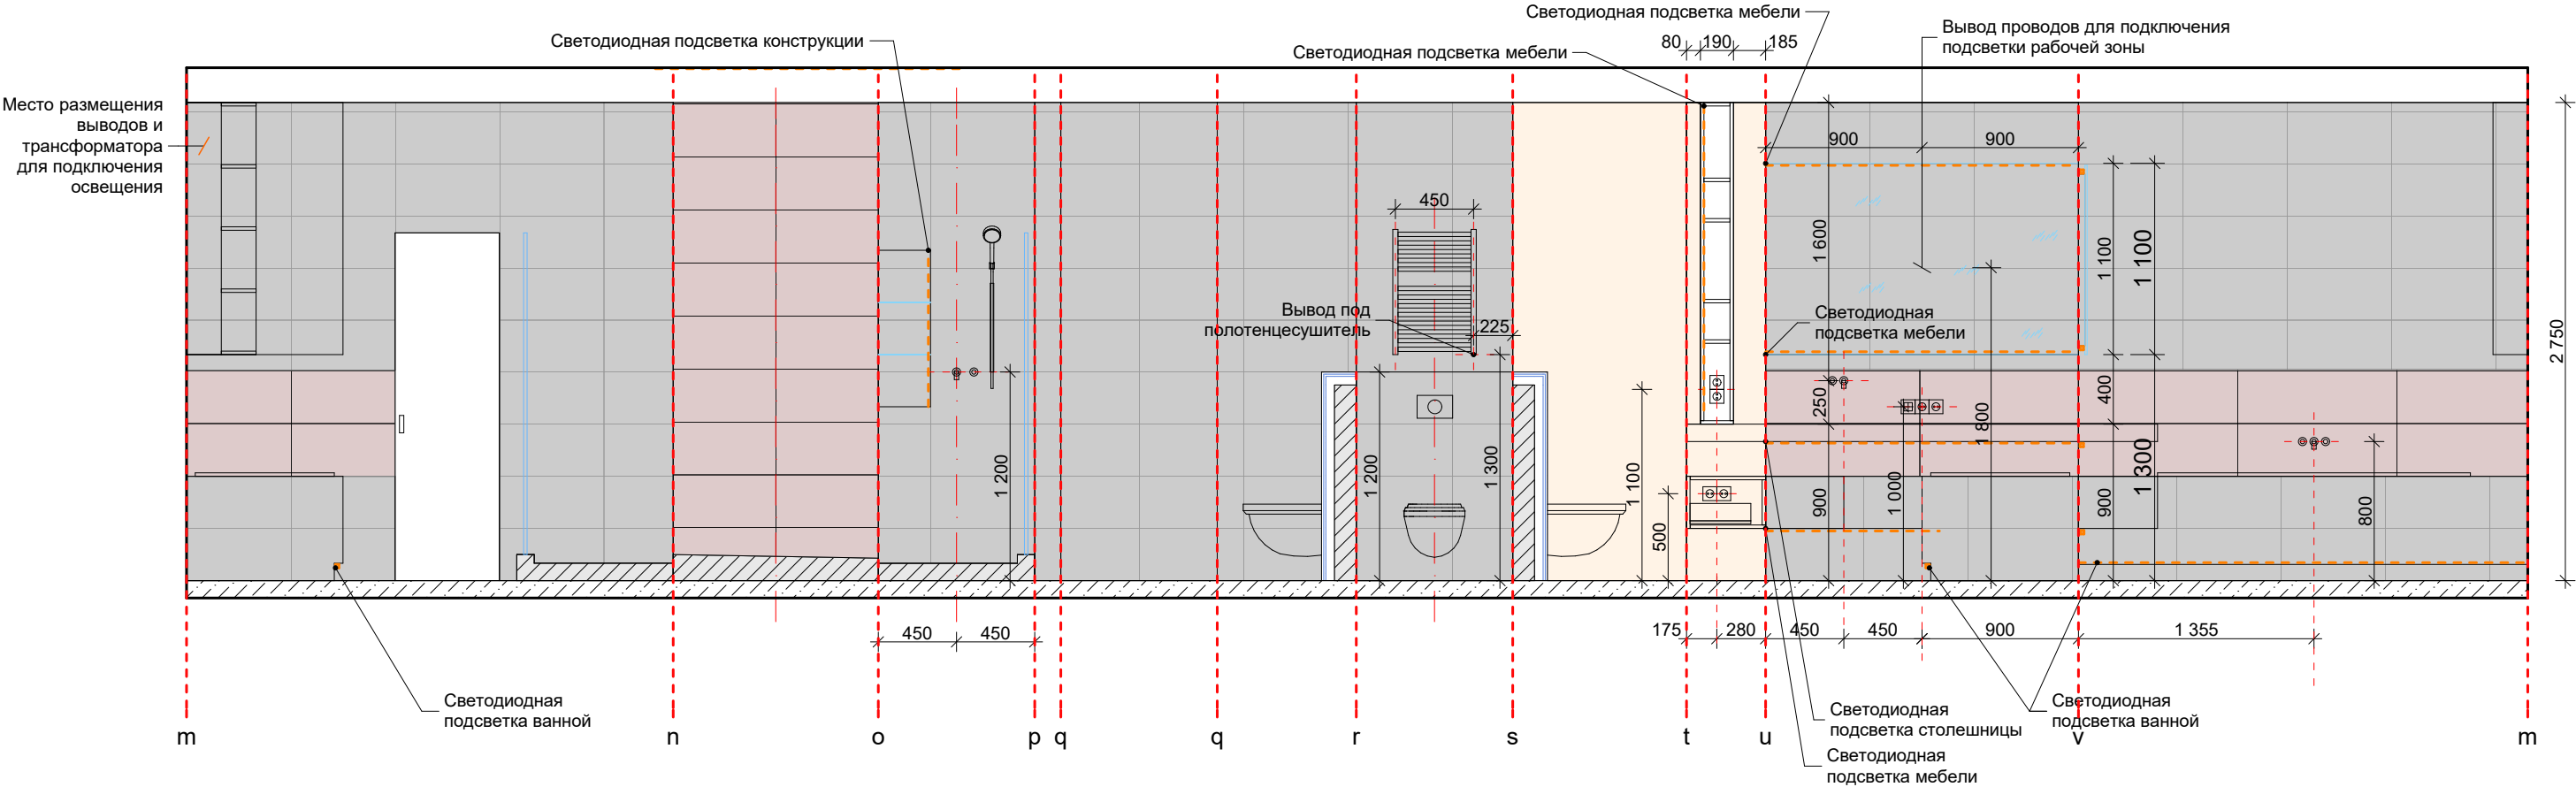


Душевой уголок. Вид сверху

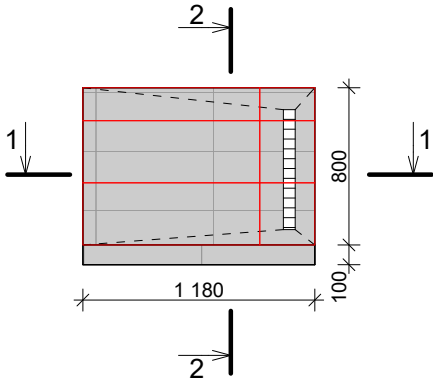

Душевой уголок. Разрез 1-1

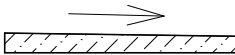

Душевой уголок. Разрез 2-2

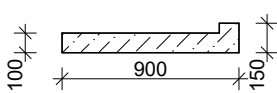

Ванная комната. Количество настенной плитки

Изображение	Наименование	Площадь, м², шт
	Плитка: Far, Maku dark 300x600 мм	24,80
	Плитка: Far, Lumine	7,50

Условные обозначения:


-
- Выключатель
-
- Розетка

Примечания:

1. Все заказные позиции по мебели требуют замеров на объекте после выполнения ремонтно-строительных работ.
2. Количество плитки дано без учета запаса и подрезки.

Изм.	Коп.уч.	Лист	№Док.	Подп.	Дата				
Заказчик						Дизайн-проект	Стадия	Лист	Листов
Архитектор							РД	24	
Дизайнер									
						Развертки по стенам ванной комнаты	EASYöiZZY дизайн интерьеров		

Развертки по стенам туалета

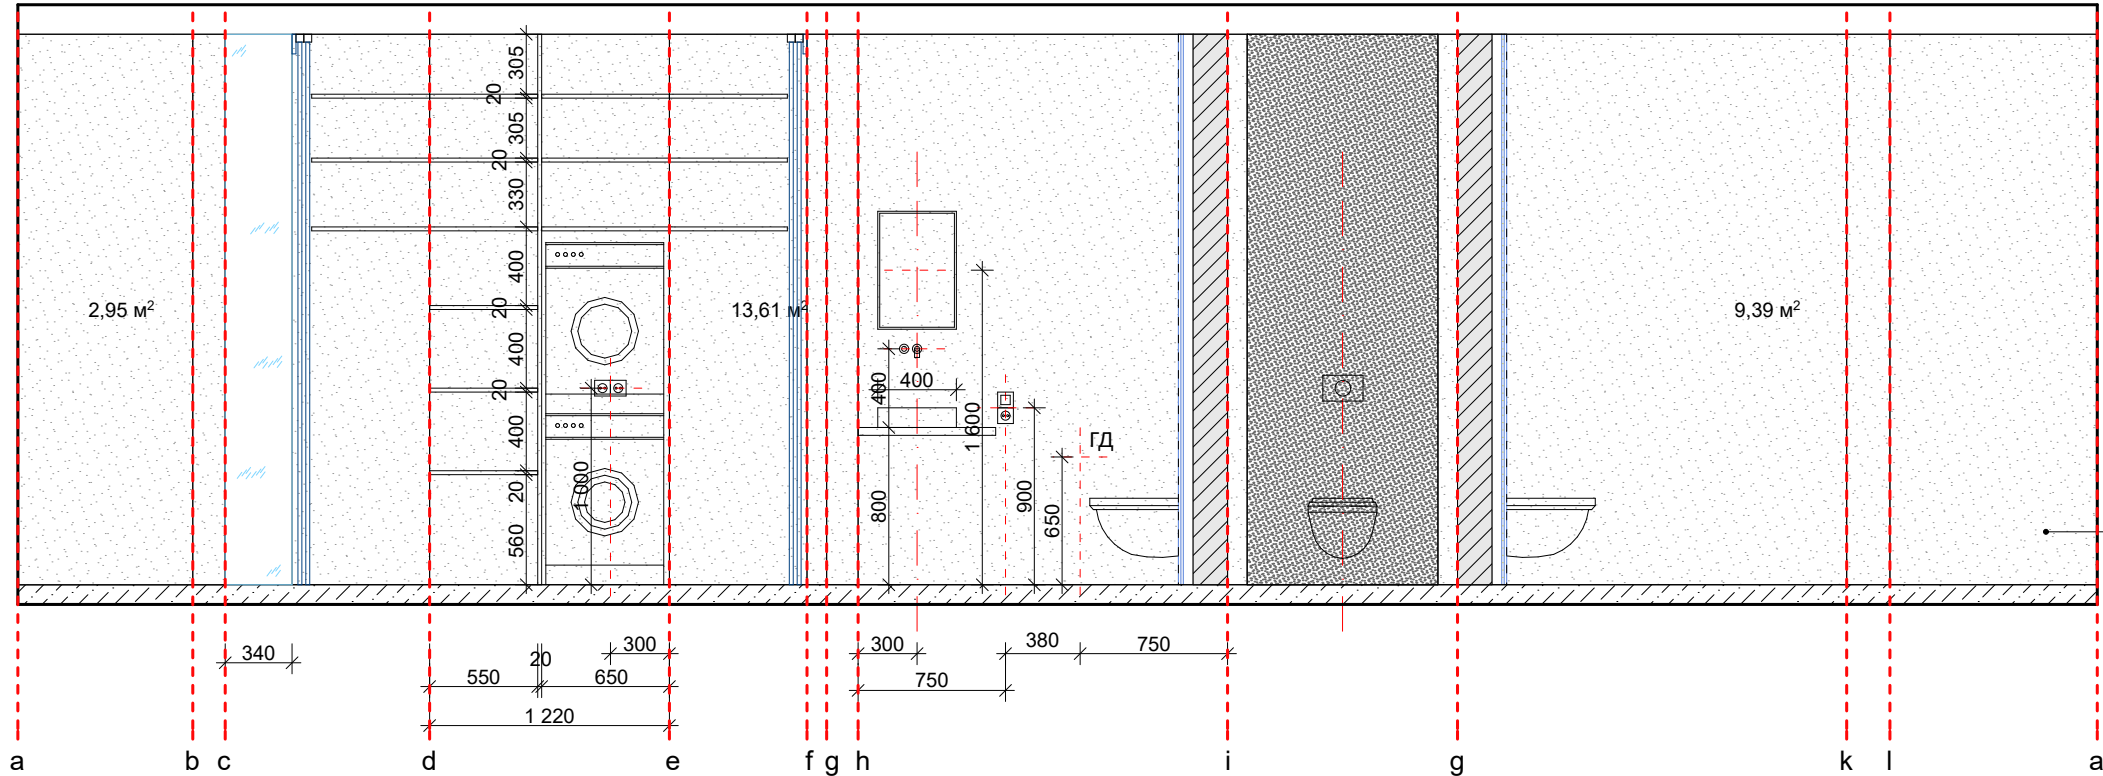

Ванная комната. Количество настенной плитки

Изображение	Наименование	Площадь, м², шт
	Плитка: Diesel with Iris Ceremica, коллекция Grunge Concrete, 1200x600 мм, цвет Black Rebel	4,70

Микробетон

Условные обозначения:



- Выключатель
- Розетка

Примечания:

1. Все заказные позиции по мебели требуют замеров на объекте после выполнения ремонтно-строительных работ.
2. Количество плитки дано без учета запаса и подрезки.


Изм.	Коп.уч.	Лист	№Док.	Подп.	Дата				
Заказчик						Дизайн-проект	Стадия	Лист	Листов
Архитектор							РД	25	
Дизайнер									
						Развертки по стенам туалета	EASYöiZZY дизайн интерьеров		

Визуализация

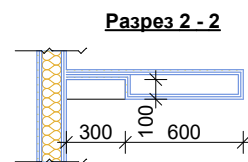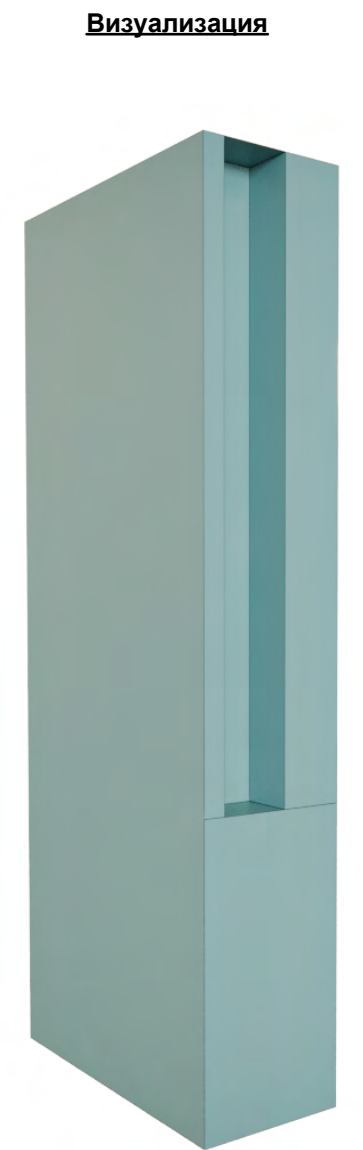

Примечания:

1. Предусмотреть закладные под стеклянные полки.
2. Габариты могут незначительно меняться при необходимости сократить подрезку плитки.

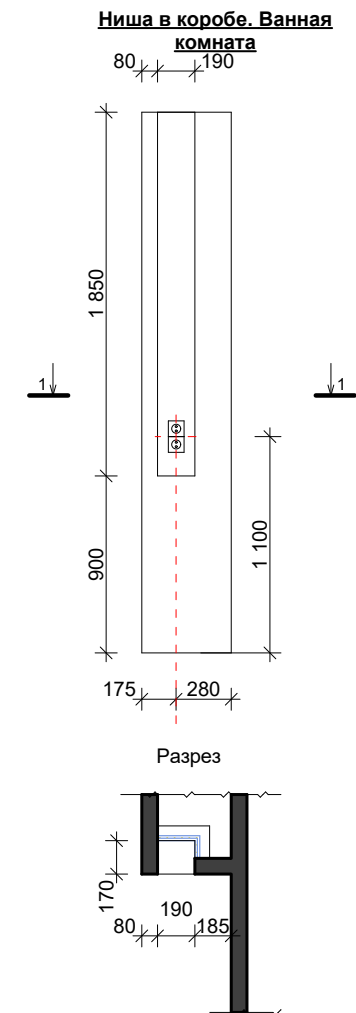


Примечания:

1. Ниша облицовывается МДФ.
2. Встраиваются розетки
3. Подключается светодиодная подсветка - См. Лист План расстановки декоративной подсветки.

Изм.	Коп.уч.	Лист	№Док.	Подп.	Дата					
Заказчик						Дизайн-проект		Стадия	Лист	Листов
Архитектор								РД	26	
Дизайнер										
						Декоративная конструкция ГКЛВ. Ниша в коробе. Ванная комната		EASYöZZY дизайн интерьеров		

Короб ГКЛВ под установку ванной.
Ванная комната

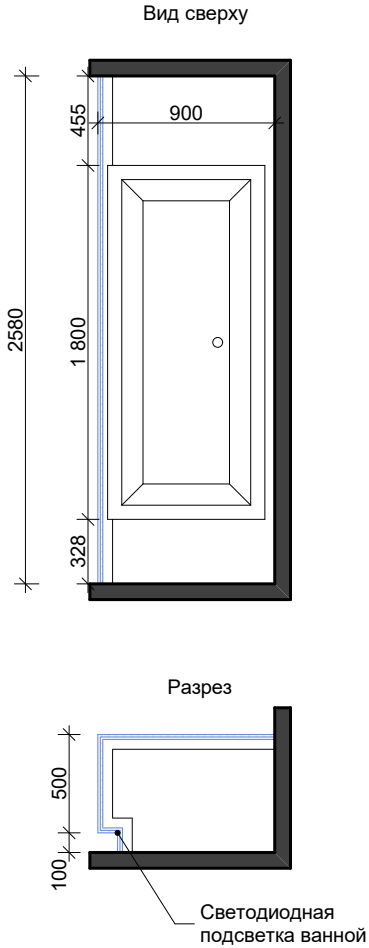


- Примечания:
- 1. Высоту конструкции уточнить перед началом монтажа, после выбора модели ванны.
 - 2. Ниша под подсветку облицовывается плиткой.
 - 3. Светодиодная подсветка устанавливается на всю длину конструкции, заподлицо с поверхностью короба.

Визуализация



Изм.	Коп.уч.	Лист	№Док.	Подп.	Дата				
Заказчик						Дизайн-проект	Стадия	Лист	Листов
Архитектор							РД	27	
Дизайнер									
						Короб под установку ванной. Ванная комната	EASYöiZZY дизайн интерьеров		

Стеклянные полки в душ, 2 шт

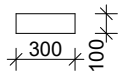


- Примечания:
- 1. Позиция требует замеров по месту.
 - 2. Стекло тонированное, темно-серое или черное, матовое.
 - 3. Крепления - максимально не заметные.

Визуализация



Раздвижные дверки в душевую зону

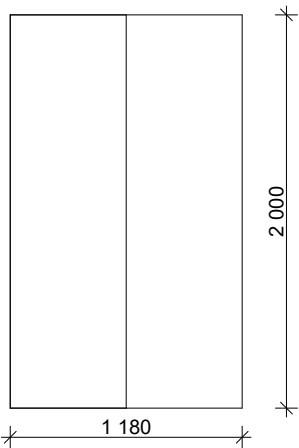


- Примечания:
- 1. Позиция требует замеров по месту.
 - 2. Дверки из тонированного стекла. Цвет принять согласно визуализации и согласовать по месту.
 - 3. Фурнитура и металл - черные.

Визуализация



Зеркало в ванной комнате

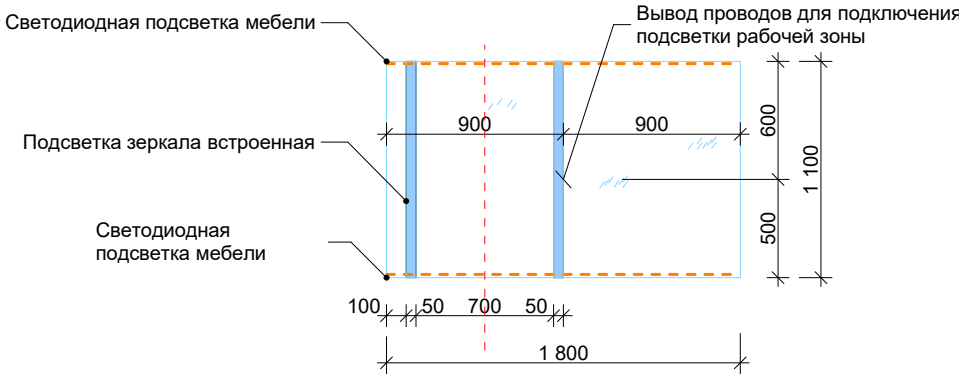


- Примечания:
- 1. Позиция требует замеров по месту.
 - 2. Зеркало с 2-мя уровнями подсветки: контурная светодиодная и встроенная (см. визуализацию).
 - 3. Встроенная подсветка включается с сенсорного скрытого выключателя.
 - 4. Крепление - скрытое.

Визуализация



Изм.	Коп.уч.	Лист	№Док.	Подп.	Дата				
Заказчик						Дизайн-проект	Стадия	Лист	Листов
Архитектор							РД	28	
Дизайнер									
						Заказные позиции из зеркала и стекла. Ванная комната	EASYöiZZY дизайн интерьеров		


Зеркало в туалете

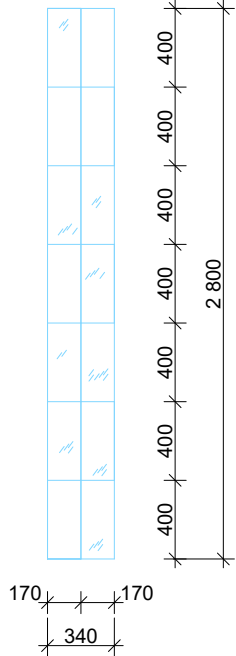

Примечания:
1. Позиция требует замеров по месту.
2. Зеркало тонированное, с фацетом.
3. Крепление скрытое.

Визуализация

Зеркало в спальне, в зоне туалетного столика

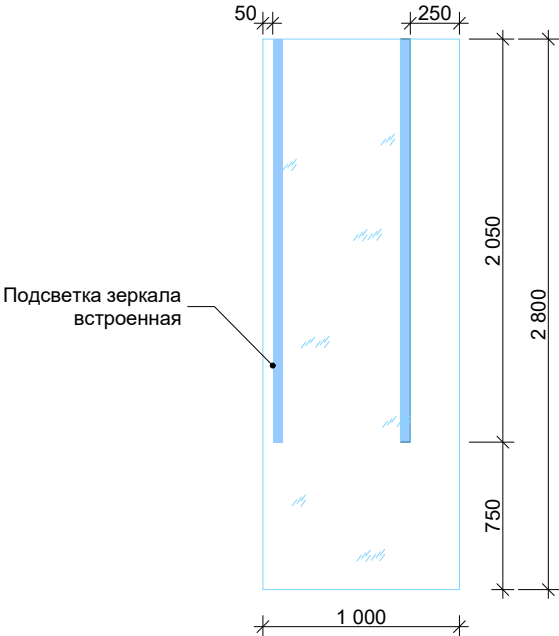


Примечания:
1. Позиция требует замеров по месту.
2. Зеркало со встроенной подсветкой.
3. Крепление - скрытое.

Визуализация




Зеркало в спальне, в зоне деревянных реек

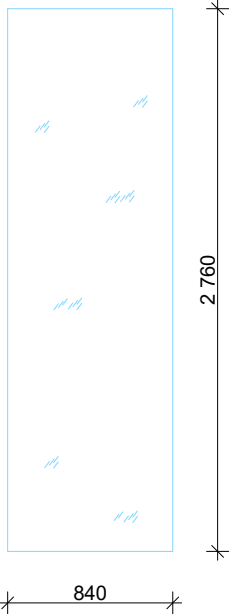


Визуализация

Зеркало в холле

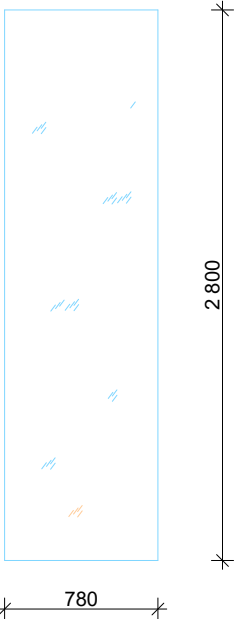

Визуализация

Зеркало навесное в туалете

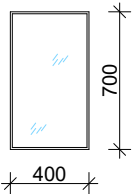


Примечания:
1. Рама минимальная, черная, металлическая.

Визуализация

Изм.	Коп.уч.	Лист	№Док.	Подп.	Дата				
Заказчик						Дизайн-проект	Стадия	Лист	Листов
Архитектор							РД	29	
Дизайнер									
						Заказные позиции из зеркала и стекла. Туалет, холл	EASYöiZZY дизайн интерьеров		

Подвесной шкаф в ванной комнате

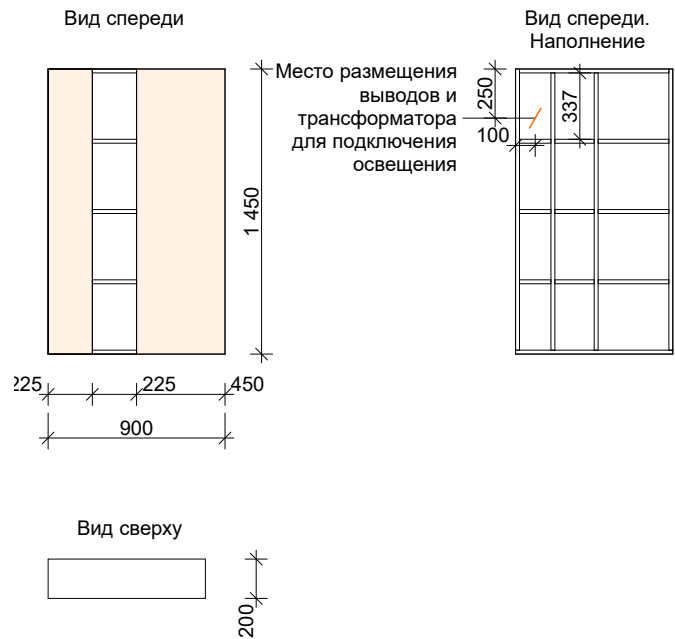


- Примечания:
1. Каркас- МДФ в эмали, полуглянцев, цвет RAL 7021 (уточнить после выбора плитки).
 2. Фасады - МДФ в шпоне дуба. Фактура и цвет согласовывается отдельно.
 3. Все видимые полки подсвечиваются светодиодной лентой. Светодиодная лента располагается в специальном коробе черного цвета, который размещается в штробе полки МДФ, заподлицо с поверхностью. Температура свечения - 3000К. Мощность - максимально возможная.
 4. Мебель без ручек. Система открывания Push-to-open.
 5. Чертеж не является техническим. Перед производством необходимы замеры по месту и изготовление технических чертежей, которые согласовываются с авторами проекта.

Визуализация



Ниша в ванной

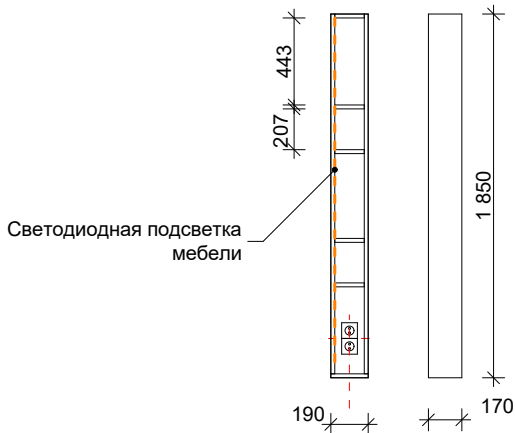


- Примечания:
1. МДФ в эмали, полуглянцев, цвет RAL 7021 (уточнить после выбора плитки).
 2. Светодиодная лента располагается в специальном коробе черного цвета, который размещается в штробе полки МДФ, заподлицо с поверхностью. Температура свечения - 3000К. Мощность - максимально возможная.
 3. Чертеж не является техническим. Перед производством необходимы замеры по месту и изготовление технических чертежей, которые согласовываются с авторами проекта.

Визуализация



Подвесная тумба в ванной комнате

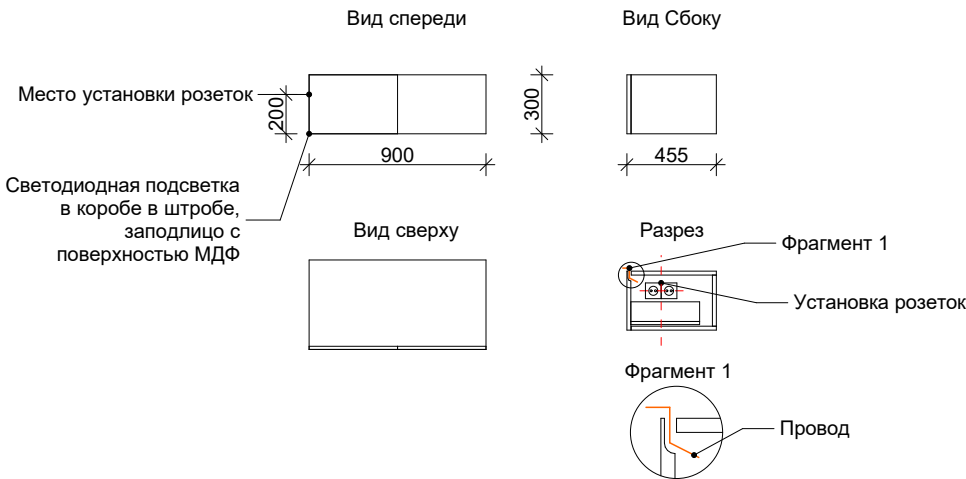


- Примечания:
1. МДФ в эмали, полуглянцев, цвет RAL 7021 (уточнить после выбора плитки).
 2. Светодиодная лента располагается в специальном коробе черного цвета, который размещается в штробе полки МДФ, заподлицо с поверхностью. Температура свечения - 3000К. Мощность - максимально возможная.
 3. Мебель без ручек. В фасадах предусмотреть штробу для удобства открывания и возможности пропуска проводов - см. Разрез и Фрагмент 1.
 4. Чертеж не является техническим. Перед производством необходимы замеры по месту и изготовление технических чертежей, которые согласовываются с авторами проекта.

Визуализация



Изм.	Коп.уч.	Лист	№Док.	Подп.	Дата				
Заказчик						Дизайн-проект	Стадия	Лист	Листов
Архитектор							РД	30	
Дизайнер									
						Заказные позиции. Ванная комната	EASYöizzy дизайн интерьеров		

Облицовка короба в ванной комнате

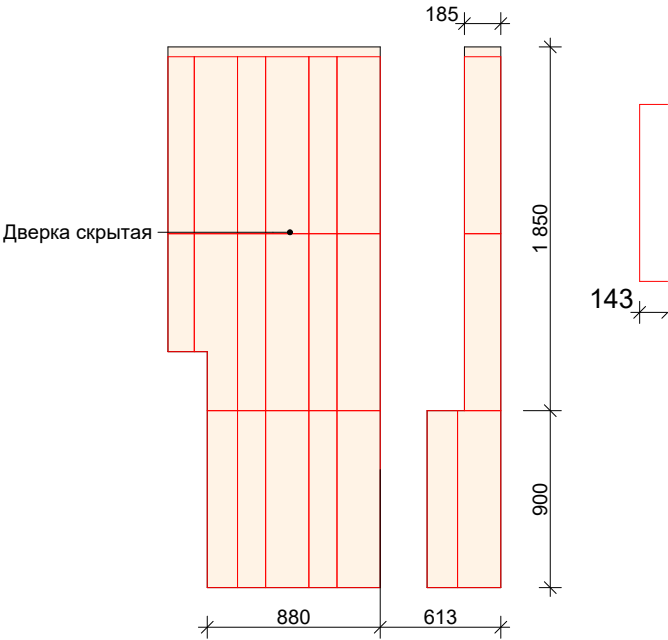


- Примечания:
- 1. Облицовка МДФ в шпоне дуба.
 - 2. Позиция требует замеров по месту.
 - 3. Между панелями выполнить расшивку, ширина - 1 см. Цвет подложки - RAL 7021.
 - 4. Чертеж не является техническим. Перед производством необходимы замеры по месту и изготовление технических чертежей, которые согласовываются с авторами проекта.


Визуализация



Реечные дверки в туалете

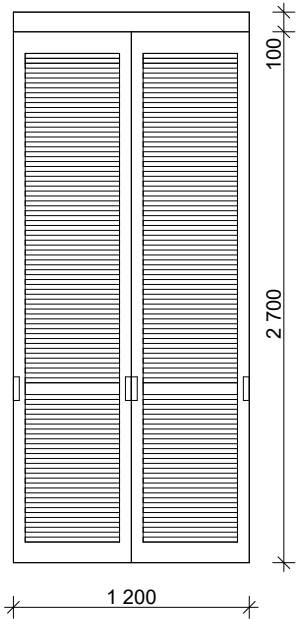

Наполнение шкафчика в туалете

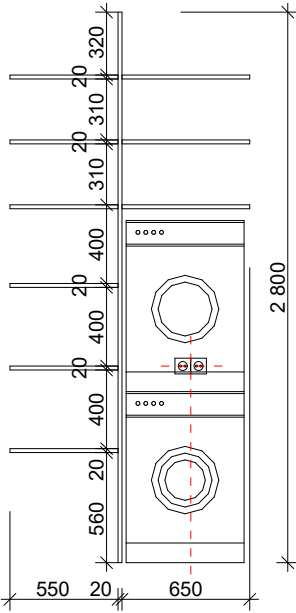


Визуализация



- Примечания:
- 1. Фасады - МДФ в эмали, полуглянец, цвет RAL 5020. Наполнение - ЛДСП, цвет черный (по согласованию).
 - 2. Ручка фрезеруется в фасаде.
 - 3. Направляющие для раздвижных дверок - потолочные.
 - 4. Чертеж не является техническим. Перед производством необходимы замеры по месту и изготовление технических

Столешница в туалет

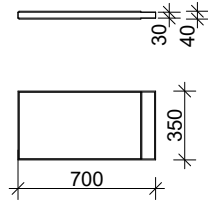


- Примечания:
- 1. МФД в эмали, полуглянец. Цвет RAL 7011.
 - 2. Окантовка - металл, цвет RAL 7021.
 - 3. Габариты уточнить после выбора раковины.
 - 4. Чертеж не является техническим. Перед производством необходимы замеры по месту и изготовление технических чертежей, которые согласовываются с авторами проекта.

Визуализация



Изм.	Коп.уч.	Лист	№Док.	Подп.	Дата			Стадия	Лист
Заказчик						Дизайн-проект		РД	31
Архитектор									
Дизайнер									
						Заказные позиции. Ванная комната и туалет		EASYöizzy дизайн интерьеров	

Столешница с раковиной

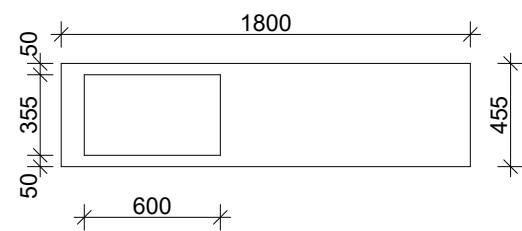


Визуализация



- Примечания:
- 1. Раковна с щелевым сливом
 - 2. Размер ориентировоный, можем рассмотреть рекомендации производителя
 - 3. Предусмотреть возможность ревизии сантехники.
 - 4. Чертеж не является техническим. Перед производством необходимы замеры по месту и изготовление технических чертежей, которые согласовываются с авторами проекта.

Изм.	Коп.уч.	Лист	№Док.	Подп.	Дата				
Заказчик						Дизайн-проект	Стадия	Лист	Листов
Архитектор							РД	32	
Дизайнер									
						Заказные позиции. Раковина в ванной комнате	EASYöiZZY дизайн интерьеров		


Декоративные рейки на лоджии

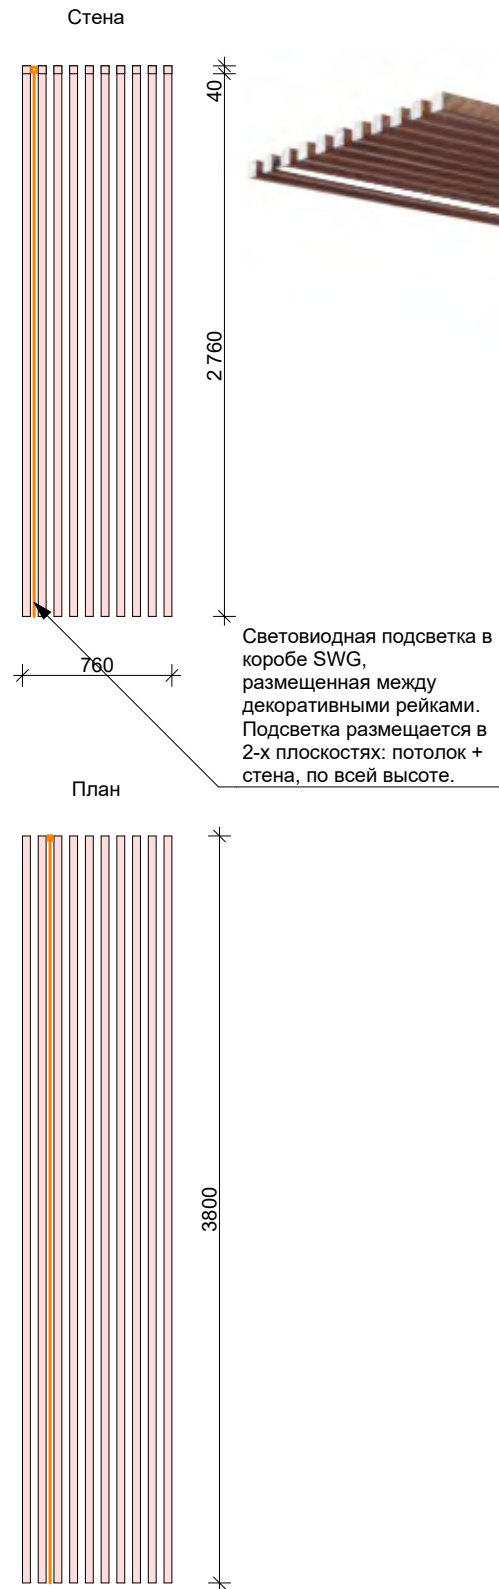

Визуализация



Декоративные рейки в спальне

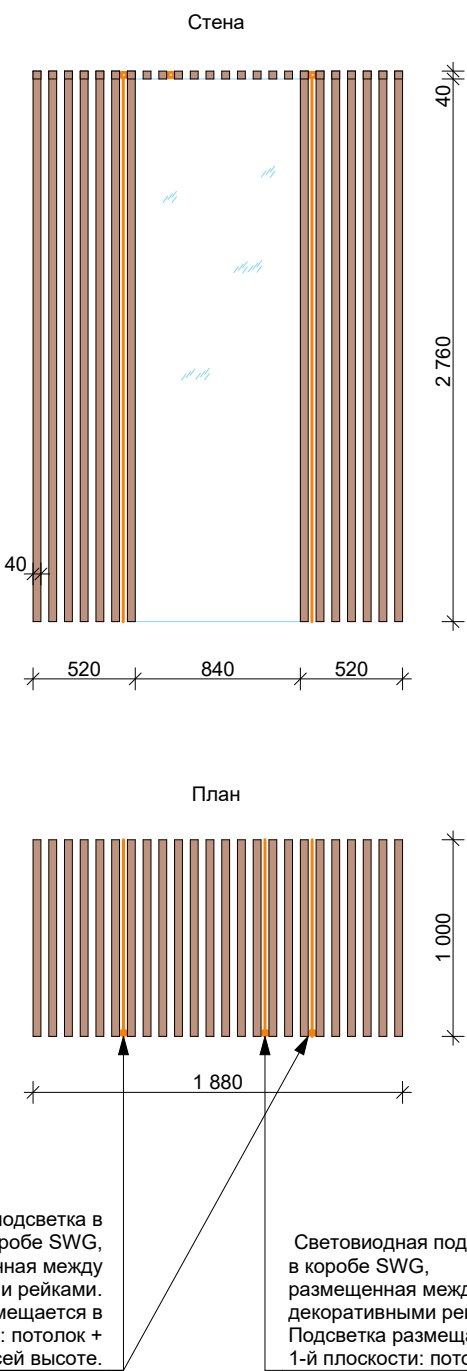

Визуализация



Примечания:

- 1. Декоративные рейки из МДФ в шпоне дуба. На лоджии - МДФ в эмали. Цвет ...
- 2. Позиция требует замеров по месту.
- 3. Световиодная подсветка в коробе SWG, размещается между декоративными рейками, заподлицо.
- 4. Крепление скрытое.
- 4. Чертеж не является техническим. Перед производством необходимы замеры по месту и изготовление технических чертежей, которые согласовываются с авторами проекта.

Изм.	Коп.уч.	Лист	№Док.	Подп.	Дата				
Заказчик						Дизайн-проект	Стадия	Лист	Листов
Архитектор							РД	33	
Дизайнер									
						Декоративные рейки. Спальня и лоджия	EASYöiZZY дизайн интерьеров		

Вид сверху

2 765

551

Разрез 1-1

Мебельный магнит

40 40

Вид спереди

40

660

880 2 панель 885

Вид справа

100 550 100

1. Облицовка МДФ в шпоне дуба.
2. Позиция требует замеров по месту.
3. Предусмотреть монтаж группы розеток в торцевую часть. И, соответственно, закрывающий провода короб изнутри.
4. Предусмотреть фаску подоконной доски.
5. Для удобства обслуживания радиатора реечная вертикальная часть состоит из 3-х отдельных панелей, которые фиксируются на мебельные магниты к подоконной части. Иные варианты организации обсуждаются. Крайние рейки - стационарные, для крепления торцевой части.
6. Чертеж не является техническим. Перед производством необходимы замеры по месту и изготовление технических чертежей, которые согласовываются с авторами проекта.

A long, low wooden table with a thick top and a base made of many vertical slats. The table is made of light-colored wood with a visible grain. The top is a solid, thick slab. The base consists of numerous vertical slats of varying heights, creating a rhythmic, textured appearance. The table is shown from a low angle, emphasizing its length and the depth of the slats.

Technical drawing of a wall-mounted cabinet. The drawing shows a side view of the cabinet with a wall behind it. The wall is labeled "Стена" (Wall). The cabinet has a total height of 1910 mm and a width of 440 mm. The top section of the cabinet is 40 mm high, and the bottom section is 650 mm high. The distance between the top and bottom sections is 1910 mm. The bottom section is labeled "Место размещения подвесной тумбы" (Mounting point for the hanging cabinet). The drawing includes dimension lines and arrows indicating the measurements.


размещенная между
декоративными рейками.
Подсветка размещается в
2-х плоскостях: потолок +
стена, по всей высоте.

1 800

1. Декоративные рейки из МДФ в шпоне дуба.
2. Позиция требует замеров по месту.
3. Световодная подсветка в коробе SWG, размещается между декоративными рейками, заподлицо.
4. Крепление скрытое.
- 4. Чертеж не является техническим. Перед производством необходимы замеры по месту и изготовление технических чертежей, которые согласовываются с авторами проекта.**

Изм.	Кол.уч.	Лист	№Док.	Подп.	Дата				
Заказчик						Дизайн-проект	Стадия	Лист	Листов
Архитектор							РД	34	
Дизайнер									
						Декоративные рейки. Холл и зона подоконника	 дизайн интерьеров		

Стекланные перегородки в спальне

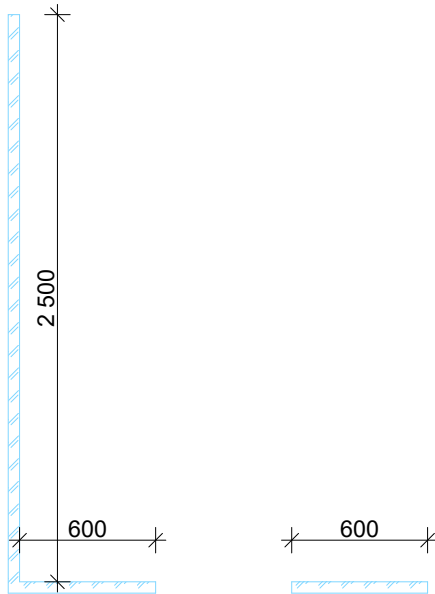


- Примечания:
- 1. Каркас - металлический, цвет - RAL 9017.
 - 2. Стекло - тонированное.
 - 3. Высота перегородок - 2800 мм.
 - 4. Чертеж не является техническим. Перед производством необходимы замеры по месту и изготовление технических чертежей, которые согласовываются с авторами проекта.

Визуализация



Реечные перегородки в холле

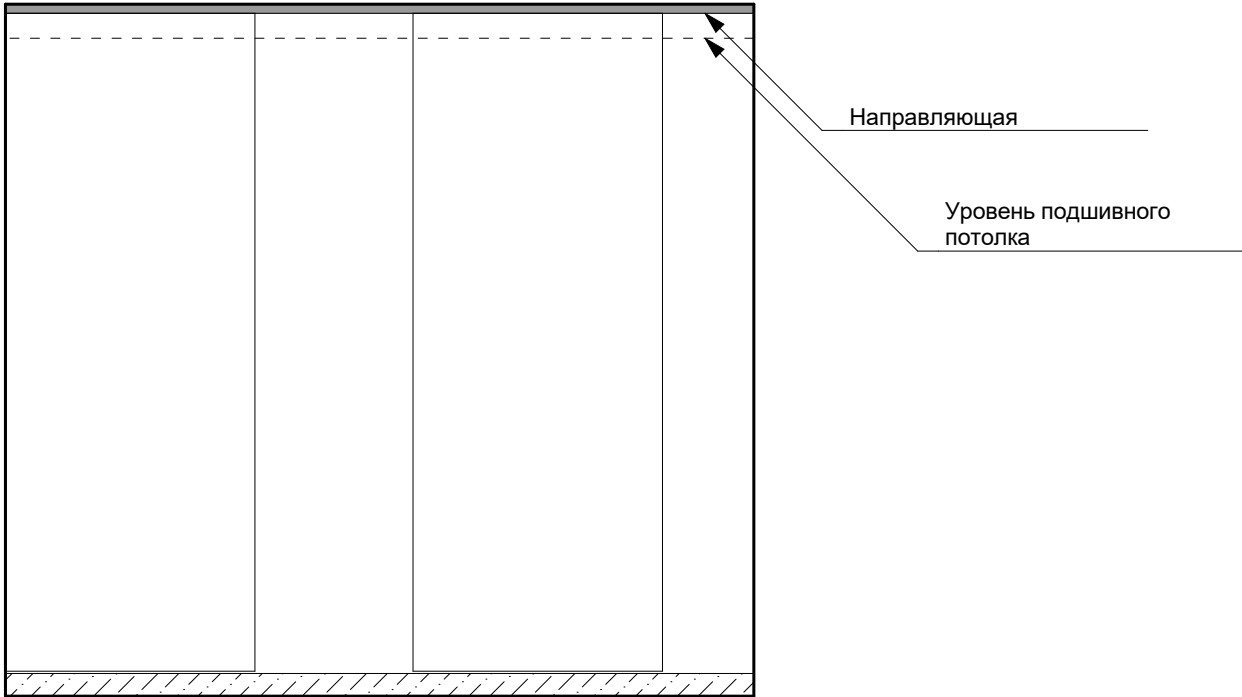


- Примечания:
- 1. Длина направляющей 3200 мм.
 - 2. Ширина перегородки - 1100 мм. Необходимо 2 шт.
 - 3. Цвет - RAL 9017.
 - 4. Крепление - сверху.
 - 5. При креплении в запотолочном пространстве - общая высота конструкции - 2950 мм. При креплении в уровне подшивного потолка - 2800 мм.
 - 6. Все элементы направляющих выполнить в цвете RAL 9003.
 - 7. Чертеж не является техническим. Перед производством необходимы замеры по месту и изготовление технических чертежей, которые согласовываются с авторами проекта.

Визуализация




Изм.	Коп.уч.	Лист	№Док.	Подп.	Дата				
Заказчик						Дизайн-проект	Стадия	Лист	Листов
Архитектор							РД	35	
Дизайнер									
						Декоративные перегородки. Спальня и холл-гостиная	EASYöizzy дизайн интерьеров		

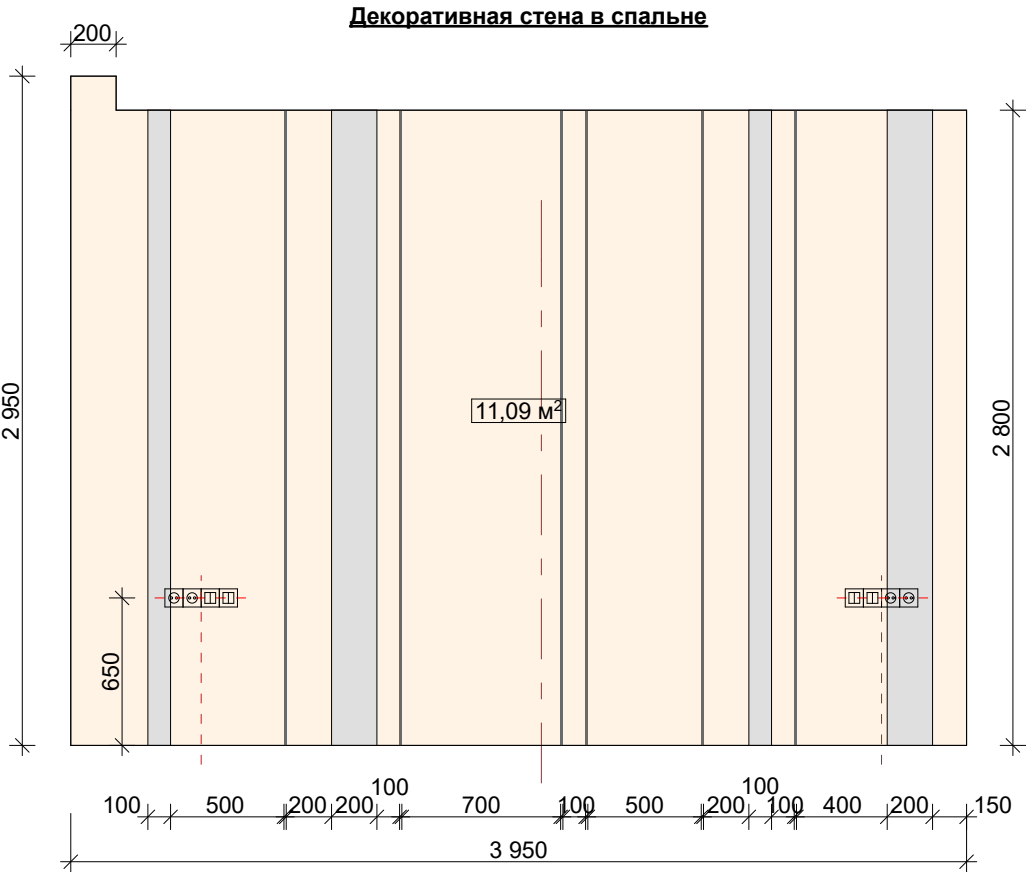

Примечания:


1. В отделке используются каменный шпон и панель МДФ в шпоне дуба.
2. Так же применяется Т-образный профиль в черном цвете. Вид профиля - на усмотрение производителя.
3. Общая площадь 11.10 м².
4. Чертеж не является техническим. Перед производством необходимы замеры по месту и изготовление технических чертежей, которые согласовываются с авторами проекта.

Визуализация

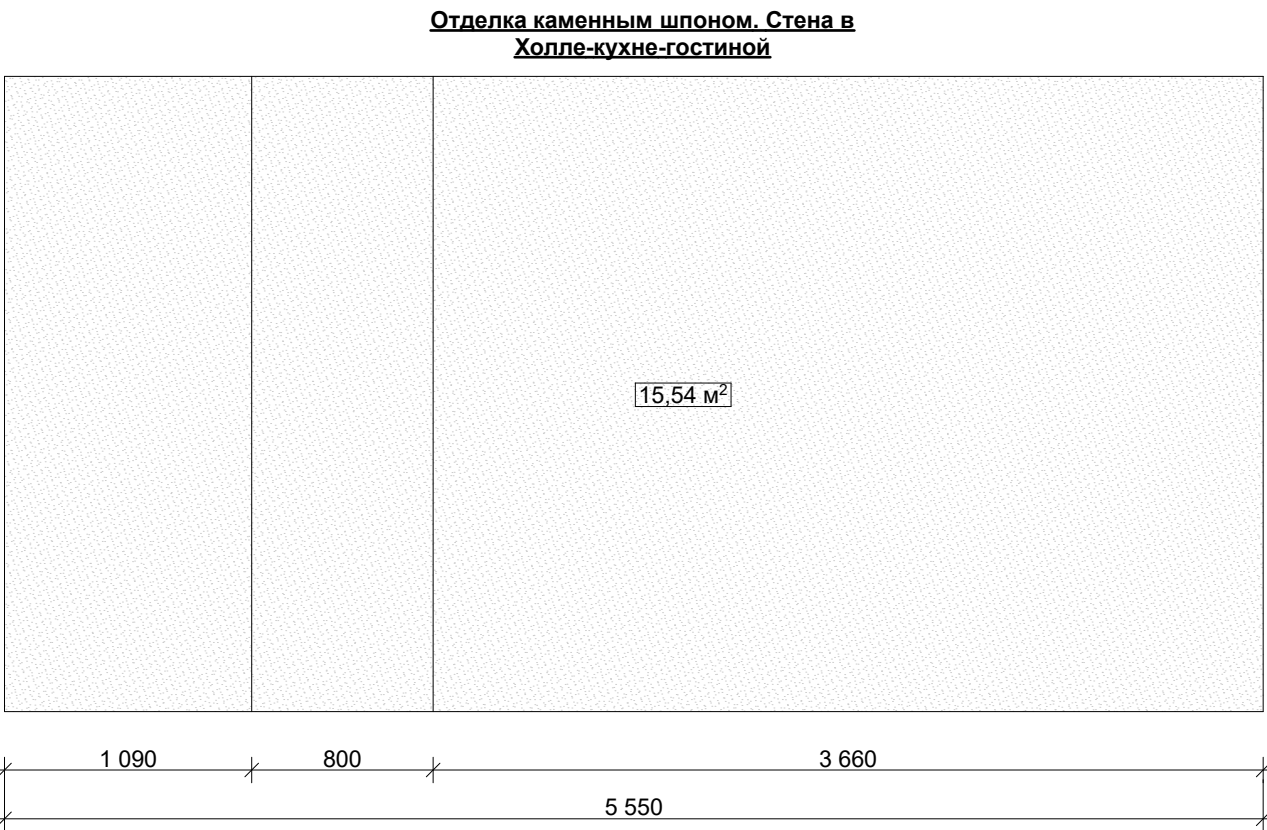

Примечания:

1. В отделке используется каменный шпон.
2. Дверь так же оклеивается шпоном.
3. Перед закупкой необходимы замеры по месту.

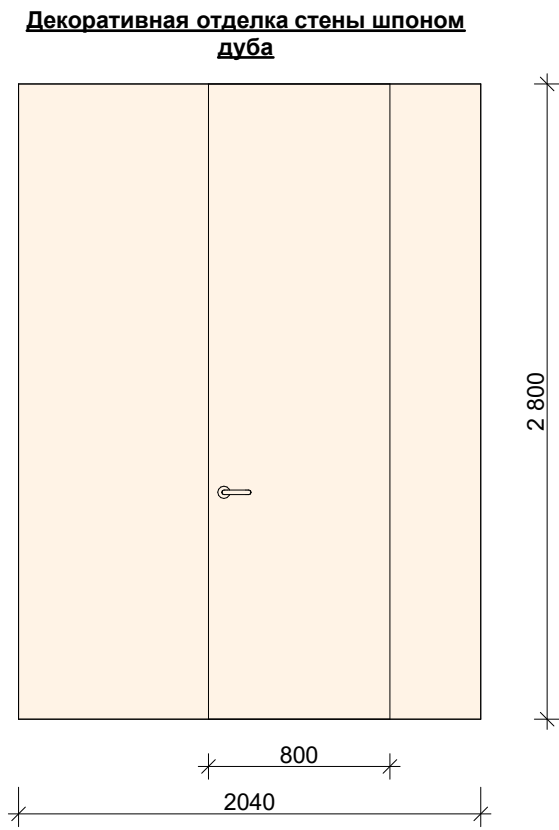

Примечания:

1. МДФ в шпоне дуба. Фактура согласовывается отдельно.

Визуализация



Изм.	Коп.уч.	Лист	№Док.	Подп.	Дата				
Заказчик						Дизайн-проект	Стадия	Лист	Листов
Архитектор							РД	36	
Дизайнер									
						Декоративная отделка стен	EASYöizzy дизайн интерьеров		



Примечания:


- 1. МДФ в эмали, полуглянец, цвет цвет RAL 7021.
- 2. Ширина панелей - 250 мм. Высота проема - 2000 мм ширина проема - 1000 мм.




- Примечания:
- 1. Оба окна в Холле-кухне-гостиной отделяются панелями МДФ в шпоне дуба.
 - 2. Крепнелие - скрытое.
 - 3. Цвет - аналогичный отделке подоконника (см. Лист 35).
 - 4. Окно в зоне кухни - без подоконника.
 - 5. Высота окон - 2065 мм, ширина - 2800 и 1600 мм, глубина - 350 мм.
 - 6. Необходимы замеры по месту и изготовление технических чертежей, которые согласовываются с авторами проекта.

Изм.	Коп.уч.	Лист	№Док.	Подп.	Дата				
Заказчик						Дизайн-проект	Стадия	Лист	Листов
Архитектор							РД	37	
Дизайнер									
						Отделка оконных откосов и откоса входной двери в холле-кухне-гостиной	EASYöizzy дизайн интерьеров		

Шкаф встроенный на кухне

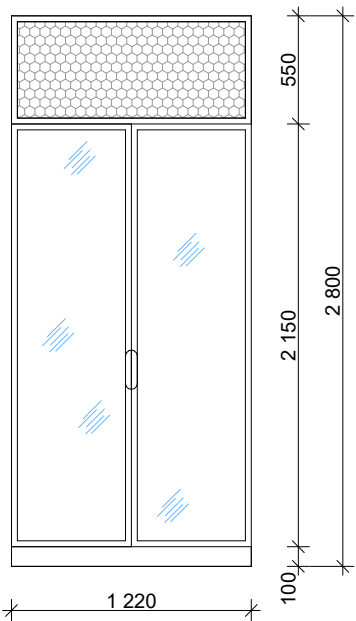

Шкаф встроенный на кухне.
Наполнение

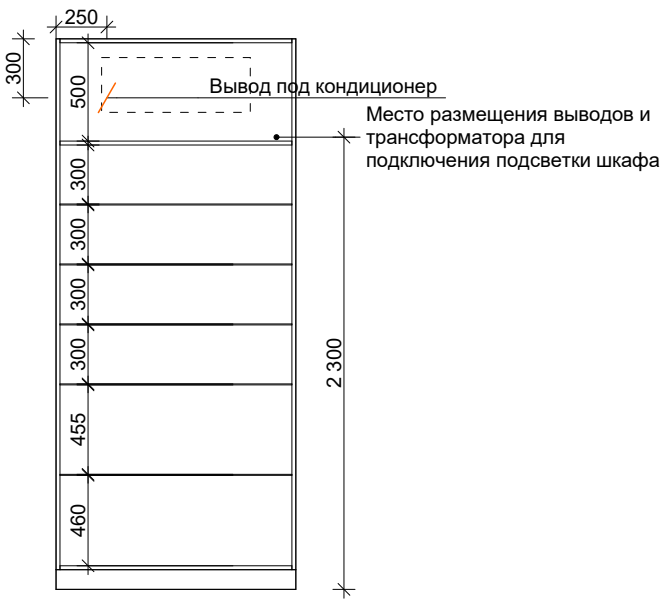

- Примечания:
- Полки - стеклянные. Стекло черного цвета, глянцевое, не прозрачное.
 - Светодиодная лента размещается под каждой полкой, в коробе минимального размера черного цвета. Температура свечения - 3000K. Возможность - максимально возможная.
 - Трансформатор размещается в пространстве плинтуса. Т.о. предусмотреть горизонтальную панель съемной (как вариант - фиксировать на мебельных магнитах). Цвет и фактура согласовываются отдельно.
 - Каркас - МДФ в шпоне дуба. Цвет согласовывается отдельно. Плинтус и дверки - металл, полуглянцев. Цвет - цвет RAL 7021.
 - Ручка - Г-образная, согласовывается отдельно.
 - Чертеж не является техническим. Перед производством необходимы замеры по месту и изготовление технических чертежей, которые согласовываются с авторами проекта.**


Визуализация



Пример ручки




Встроенный шкафчик - обувница и зона ЭЩ

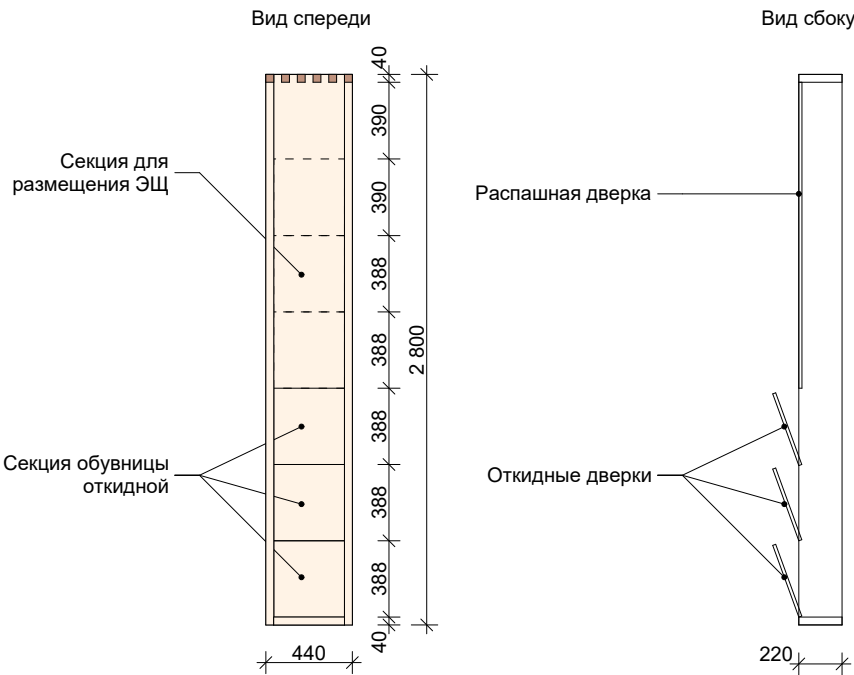


- Примечания:
- Облицовка МДФ в шпоне дуба.
 - Позиция требует замеров по месту.
 - 3 нижние секции - откидные дверки - обувница.
 - Остальные секции - размещение ЭЩ. На дверке горизонтальная фреза, повторяющая ритм членения шкафчика.
 - Чертеж не является техническим. Перед производством необходимы замеры по месту и изготовление технических чертежей, которые согласовываются с авторами проекта.**

Визуализация

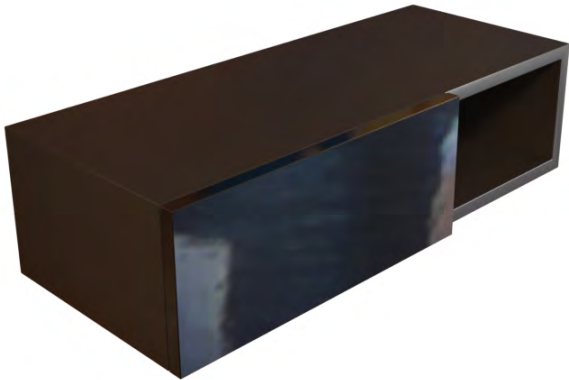

Тумба навесная в холле


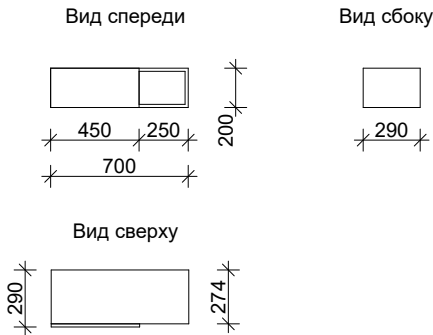


- Примечания:
- МДФ в эмали, полуглянцев, цвет цвет RAL 7021.
 - Мебель без ручек. Система открывания Push-to-open
 - Чертеж не является техническим. Перед производством необходимы замеры по месту и изготовление технических чертежей, которые согласовываются с авторами проекта.**

Визуализация




Изм.	Коп.уч.	Лист	№Док.	Подп.	Дата				
Заказчик						Дизайн-проект	Стадия	Лист	Листов
Архитектор							РД	38	
Дизайнер									
						Заказные позиции. Холл-кухня-гостиная	EASYöiZZY дизайн интерьеров		

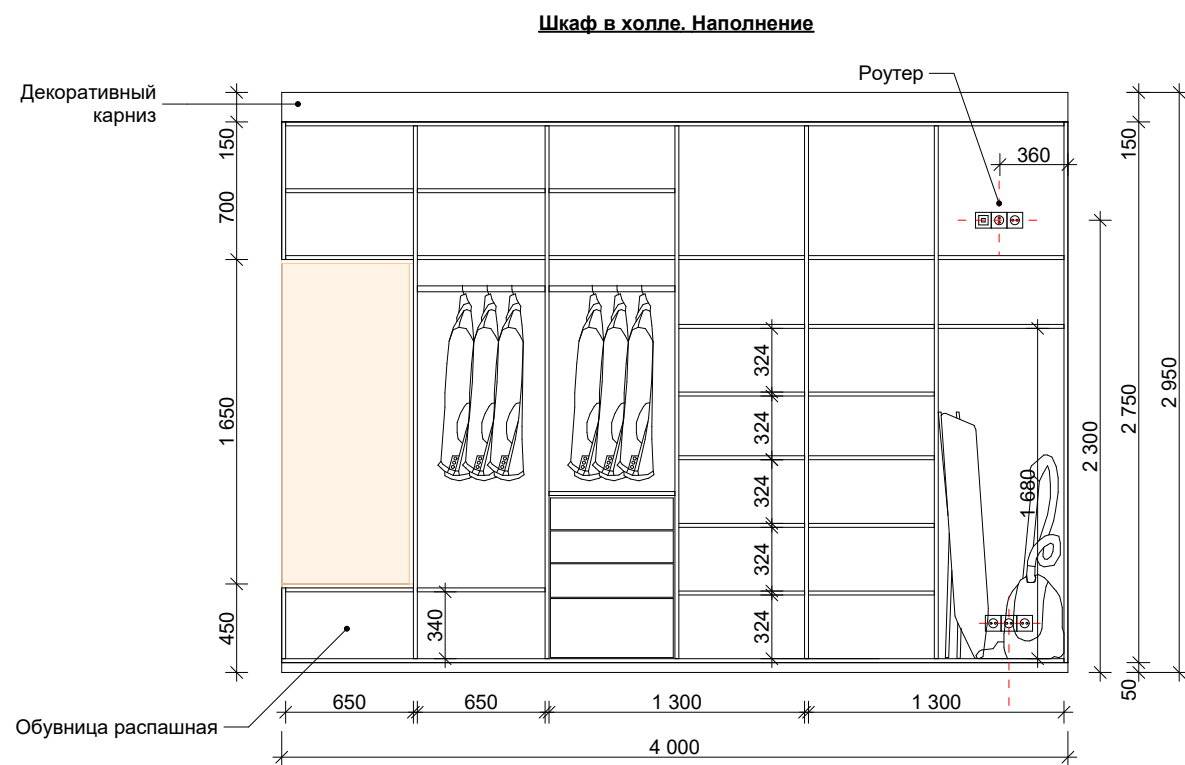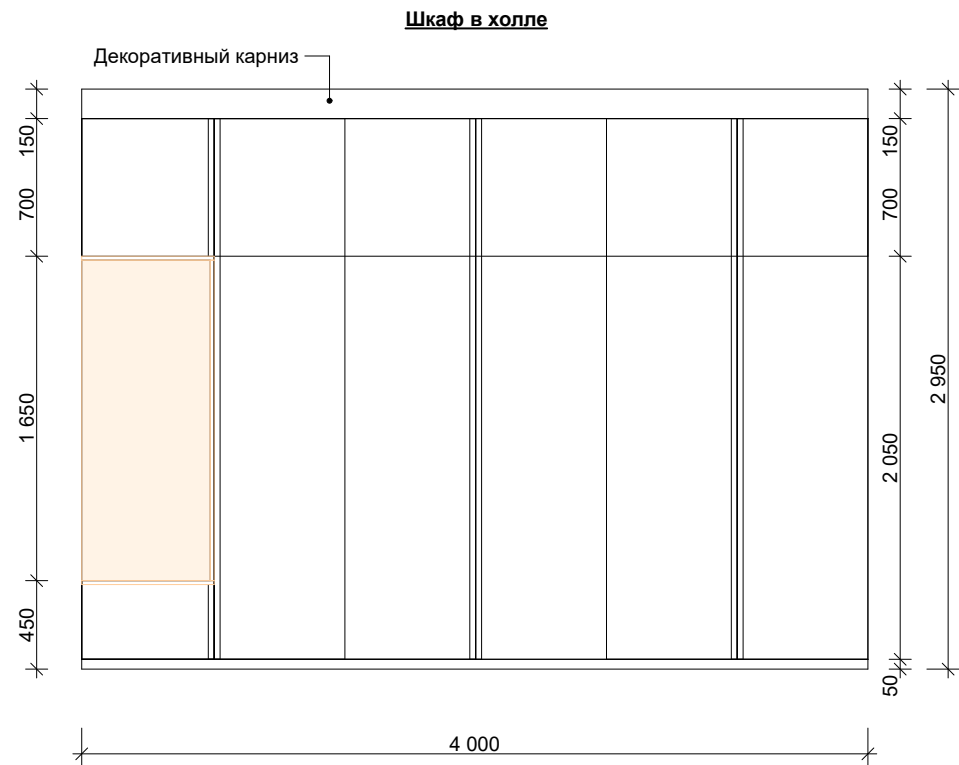

Примечания:

1. Фасады и каркас - МФД в эмали, полуглянец. Цвет - ...
2. Мебельные ручки не используются. Открывается с помощью фрезерованных ручек по всей длине дверок, согласно визуализации. Вид и габариты согласовываются отдельно.
3. Глубина шкафа - 600 мм
4. Чертеж не является техническим. Перед производством необходимы замеры по месту и изготовление технических чертежей, которые согласовываются с авторами проекта.


Визуализация

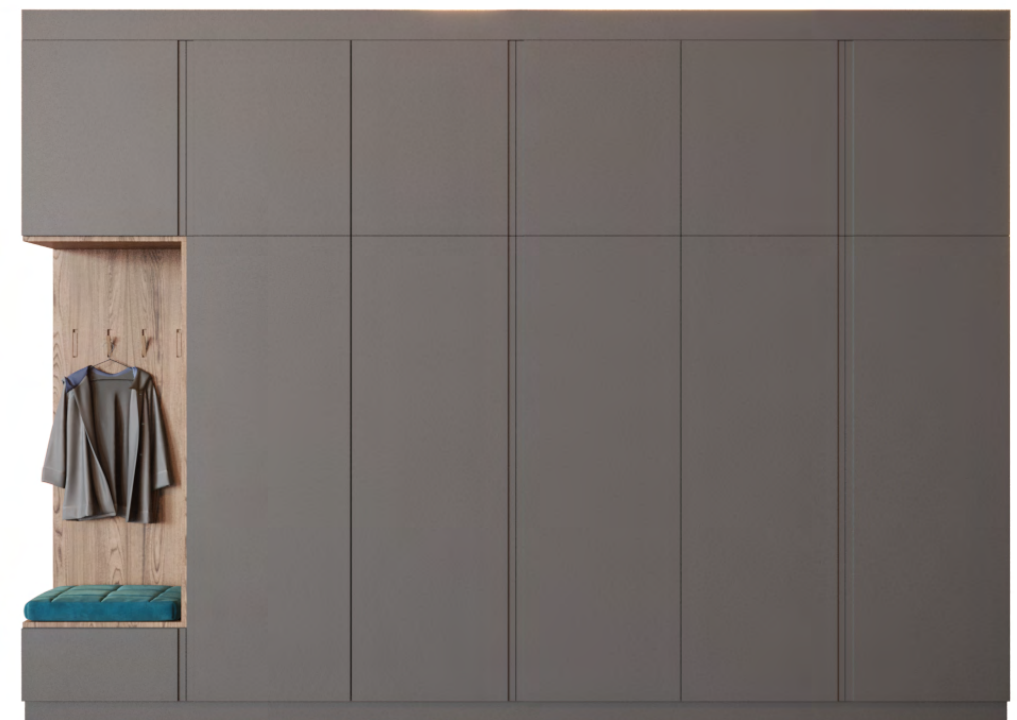


Изм.	Коп.уч.	Лист	№Док.	Подп.	Дата			Стадия	Лист
Заказчик						Дизайн-проект		РД	39
Архитектор									
Дизайнер									
						Заказные позиции. Холл-кухня-гостиная		EASYöizzy дизайн интерьеров	

Гостиная. Мебель

Визуализация

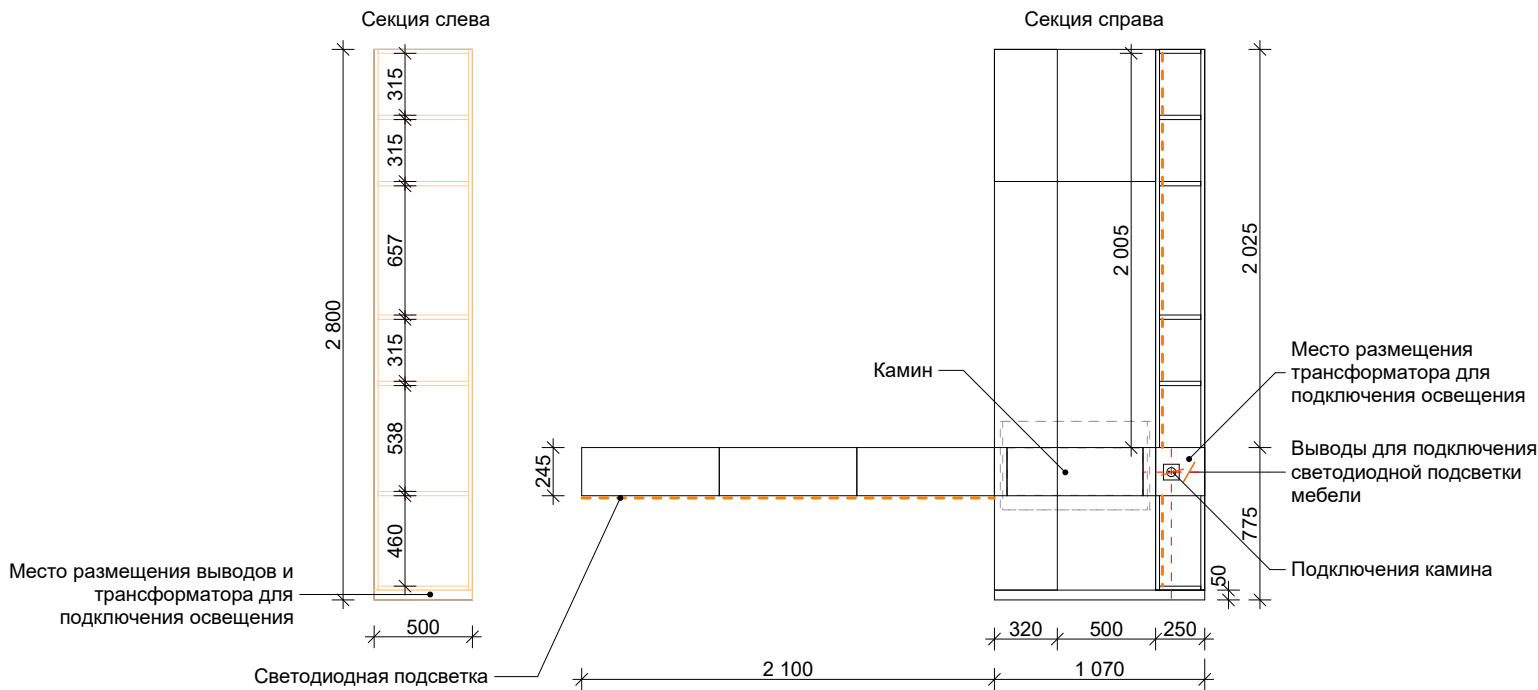

Гостиная. Мебель.
Наполнение

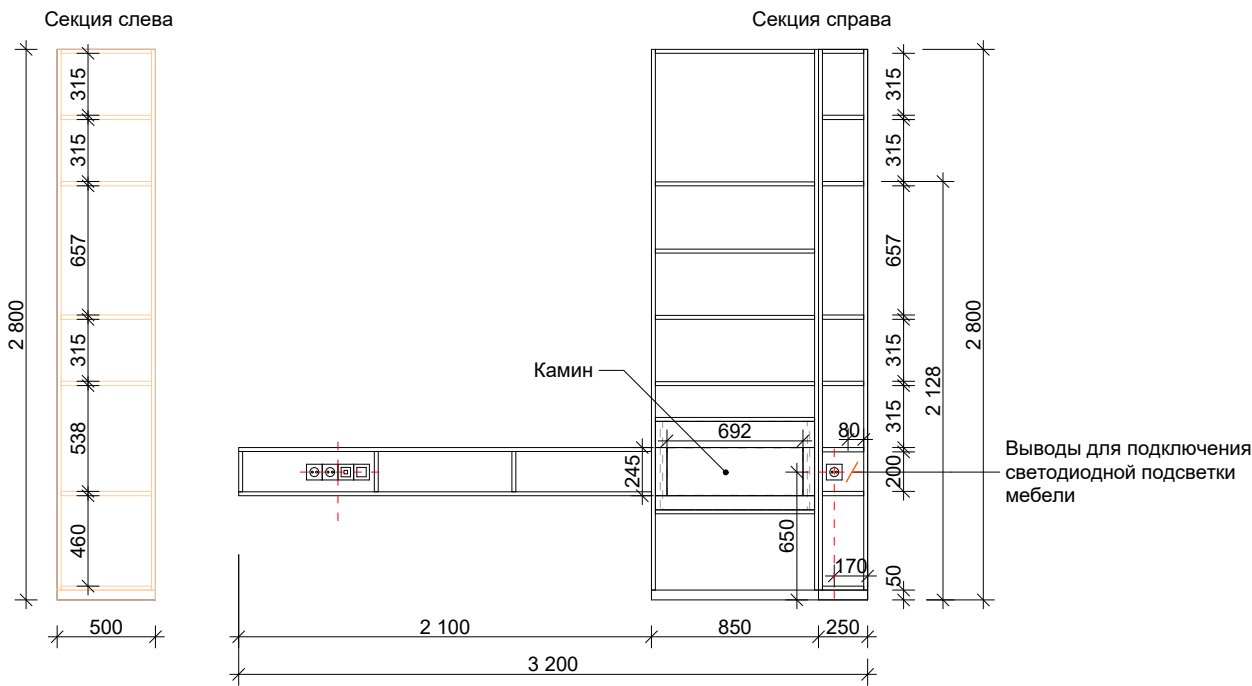


Примечания:


- МФД в шпоне дуба. Фактура согласовывается отдельно
- МФД в эмали, цвет - ... Каркас и некоторые фасады - полуглянцев. Фасады навесной секции - глянец. См. визуализацию.
- Фасады в глянце - эмаль либо стекло.
- Мебель без ручек. Система открывания Push-to-open
- В правой части трансформатор размещается в указанном пространстве полки. Фасад полочки крепится на мебельные магниты.
- В левой части трансформатор размещается в зоне плинтуса или на уровне верхней полки
- Светодиодная лента располагается в специальном коробе черного цвета, который размещается в штробе полки, заподлицо с поверхностью. Температура свечения - 3000K. Возможность - максимально возможная.

Изм.	Коп.уч.	Лист	№Док.	Подп.	Дата				
Заказчик						Дизайн-проект	Стадия	Лист	Листов
Архитектор							РД	40	
Дизайнер									
						Заказные позиции. Холл-кухня-гостиная	EASYöiZZY дизайн интерьеров		

Стеллаж № 1 в кабинете

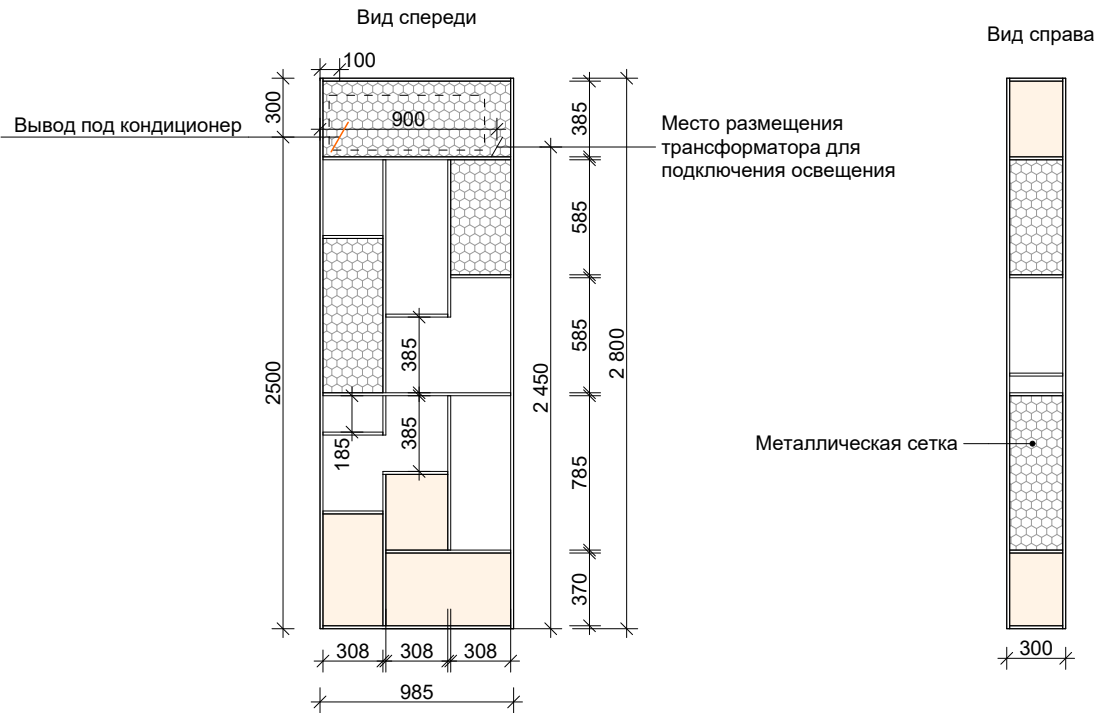


Стеллаж № 2 в кабинете

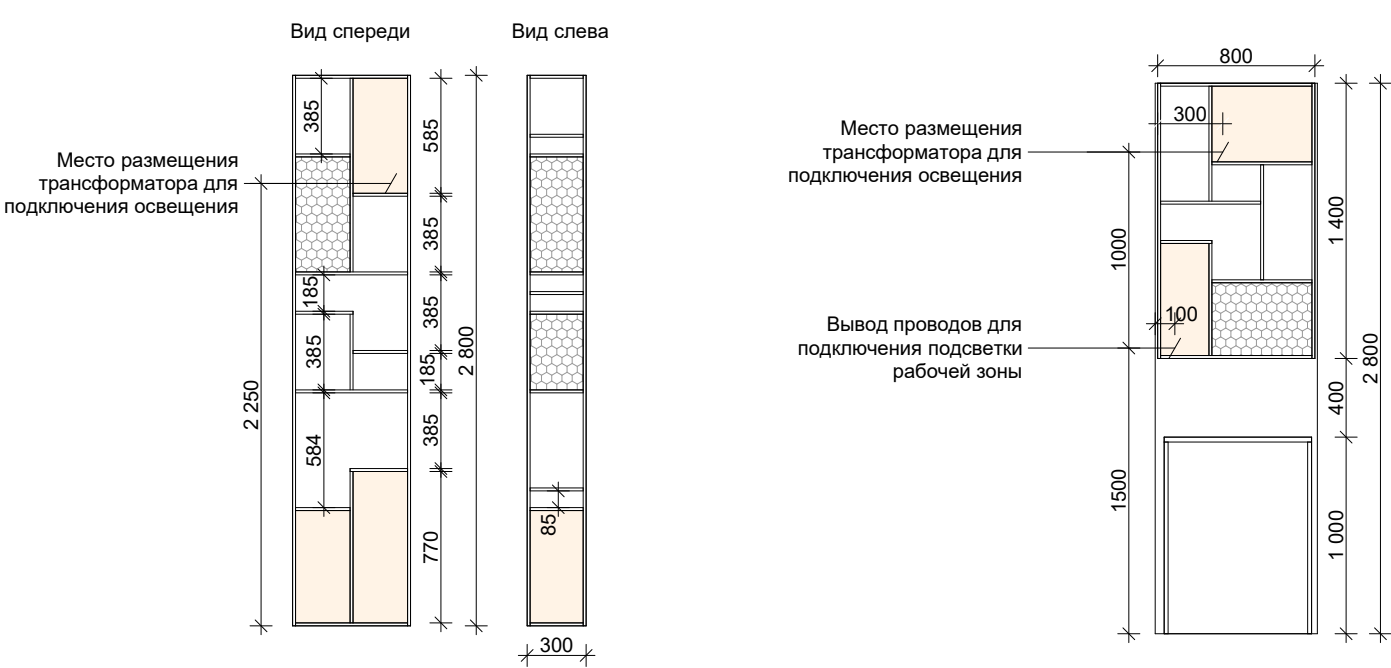

Примечания:

1. Каркас - металлический профиль, порошковая окраска, полуглянec. 15x15 мм. Цвет - RAL 7021.
2. Металлический перфорированный лист согласовывается отдельно.
3. Закрытые секции - МДФ в шпоне дуба. Фактура согласовывается отдельно.
4. Полки - металлический лист. Порошковая окраска, полуглянec. Цвет - RAL 7021.
4. Мебель без ручек. Система открывания Push-to-open.
5. Предусмотреть скрытое крепление к стене.
6. Верхняя секция Стеллажа № 1 предназначена для размещения кондиционера. Торцевые части полки - шпон, верхняя, нижняя части и фасад - метиллический лист. Дверка крепится на мебельные магниты, либо другое решение, предложенное изготовителем. Здесь же размещается вывод и трансформатор для подключения подсветки мебели.
7. В стеллаже № 2 выводы и трансформатор размещены в верхней закрытой секции.
8. Светодиодная лента располагается в специальном коробе черного цвета, который размещается в штробе полки МДФ, заподлицо с поверхностью или крепится к металлической полке. Температура свечения - 3000К. Мощность - максимально возможная.
9. Уточнить глубину стеллажа после выбора кондиционера.
10. Чертеж не является техническим. Перед производством необходимы замеры по месту и изготовление технических чертежей, которые согласовываются с авторами проекта.

Металлический перфорированный лист

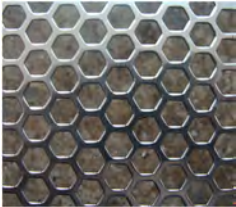


Визуализация




Изм.	Коп.уч.	Лист	№Док.	Подп.	Дата				
Заказчик						Дизайн-проект	Стадия	Лист	Листов
Архитектор							РД	41	
Дизайнер									
						Заказные позиции. Кабинет	EASYöiZZY дизайн интерьеров		

Шкаф в кабинете

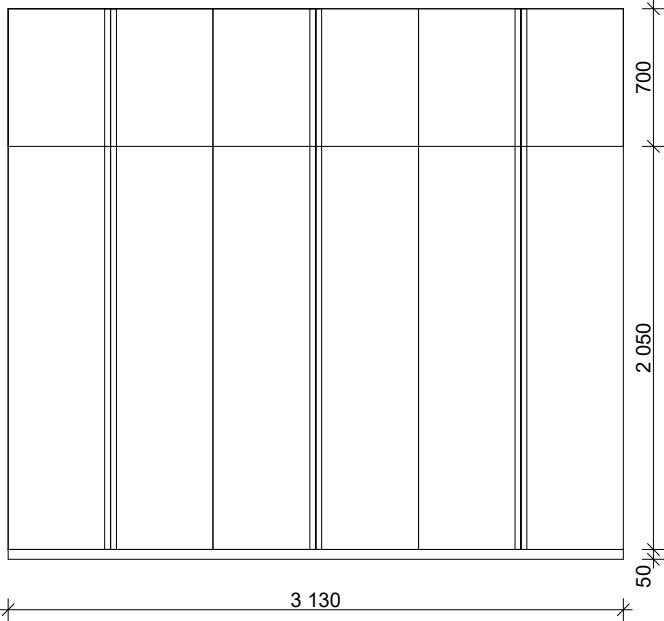

Шкаф в кабинете.
Наполнение

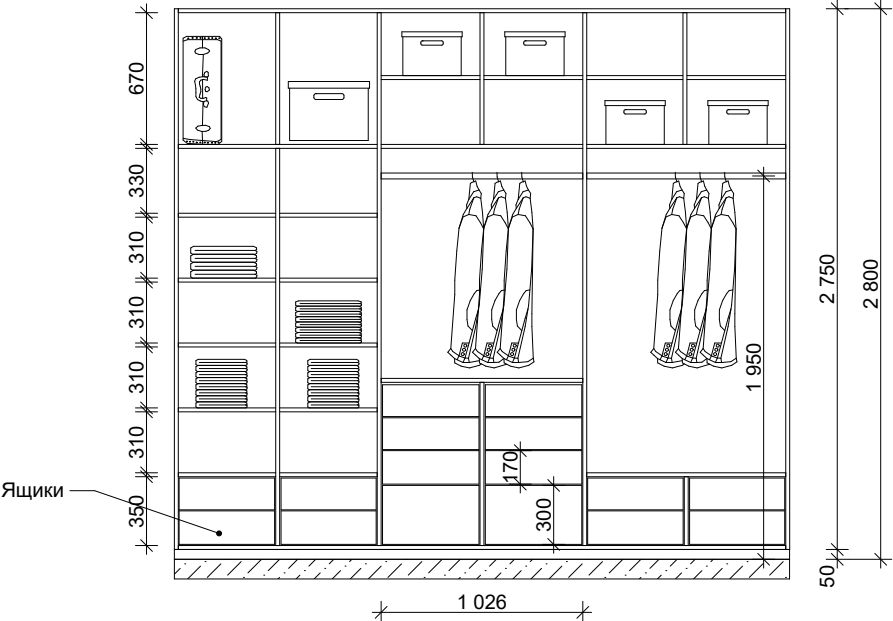

Полка в кабинете.


- Примечания:
- 1. Каркас - металлический профиль, порошковая окраска, полуглянцев. 15х15 мм. Цвет - RAL 7021.
 - 2. Полка - дерево. Цвет согласовывается отдельно.
 - 4. Длина полки - 800 мм.
 - 5. Чертеж не является техническим. Перед производством необходимы замеры по месту и изготовление технических чертежей, которые согласовываются с авторами проекта.



Стол в кабинете. Визуализация




Визуализация

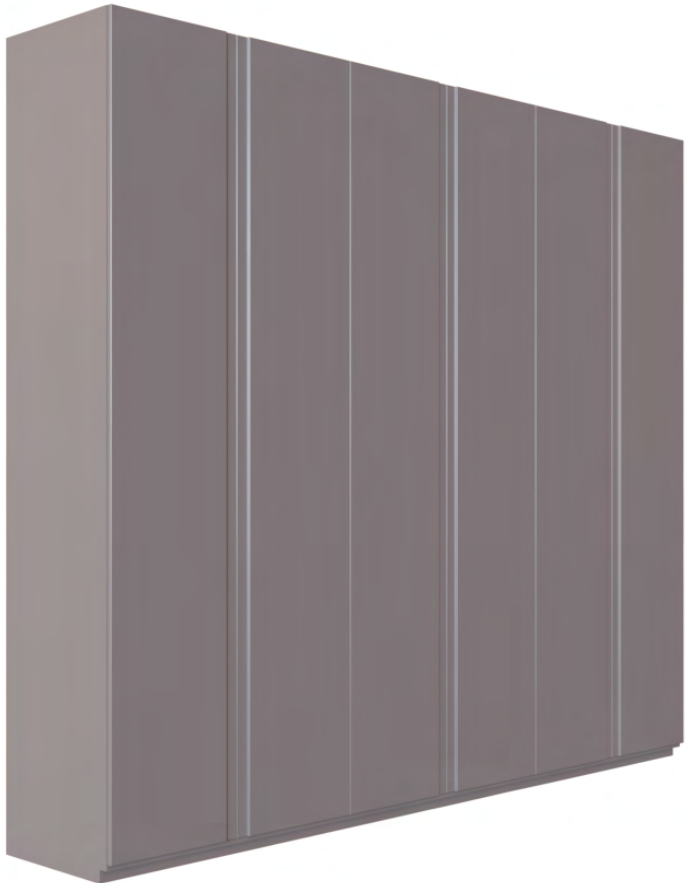


Изм.	Коп.уч.	Лист	№Док.	Подп.	Дата			Стадия	Лист
Заказчик						Дизайн-проект		РД	42
Архитектор									
Дизайнер									
						Заказные позиции. Кабинет		EASYöIZZY дизайн интерьеров	

Шкаф зеркальный на лоджии № 2

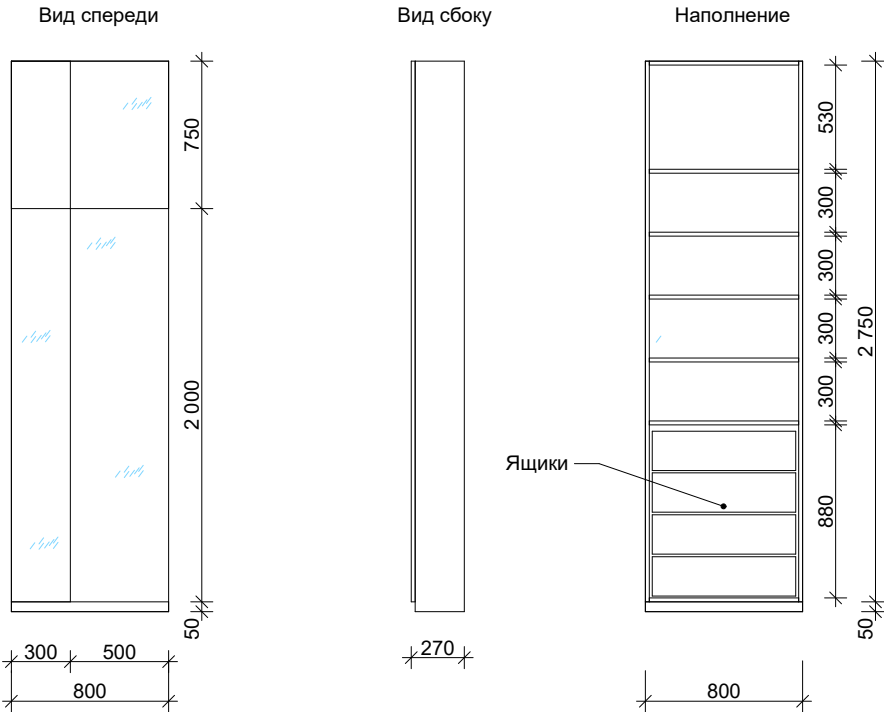


- Примечания:
- 1. Каркас - ЛДСП, цвет черный (по согласованию).
 - 2. Дверки - зеркальные, без обрамлений.
 - 1. Позиция требует замеров по месту.
 - 2. Дверки из тонированного стекла. Цвет принять согласно визуализации и согласовать по месту.
 - 3. Фурнитура и металл - черные.
 - 4. Ручку принять максимально незаметную. Согласовать отдельно.
 - 5. Чертеж не является техническим. Перед производством необходимы замеры по месту и изготовление технических чертежей, которые согласовываются с авторами проекта.

Визуализация

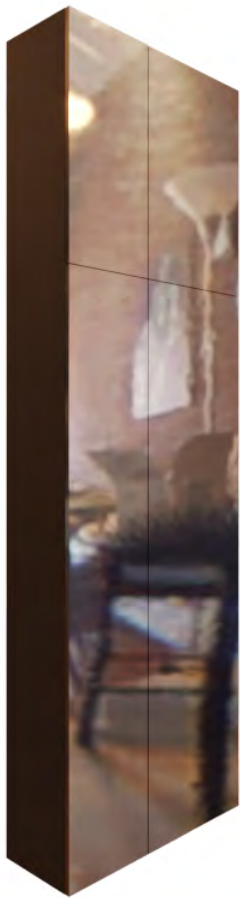

Подвесной шкаф на лоджии № 1

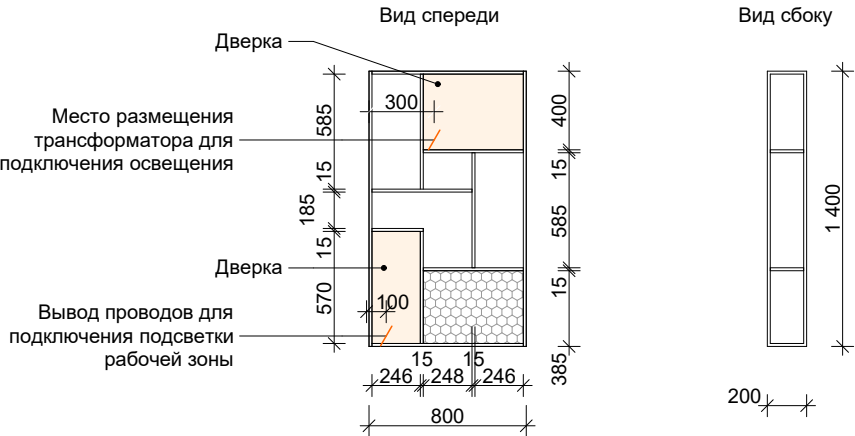


- Примечания:
- 1. Каркас - металлический профиль, порошковая окраска, полуглянец. 15x15 мм. Цвет - RAL 7021.
 - 2. Металлическая сетка согласовывается отдельно.
 - 3. Закрытые секции - МДФ в шпоне дуба. Фактура согласовывается отдельно.
 - 4. Полки - металлический лист. Порошковая окраска, полуглянец. Цвет - RAL 7021.
 - 4. Мебель без ручек. Система открывания Push-to-open.
 - 5. Предусмотреть скрытое крепление к стене.
 - 6. Верхняя секция Стеллажа № 1 предназначена для размещения кондиционера. Открытие наверх и внутрь (при возможности). Здесь же размещается вывод и трансформатор для подключения подсветки мебели.
 - 7. Размещение трансформатора - см. чертеж.
 - 8. Светодиодная лента располагается в специальном коробе черного цвета, который размещается в штробе полки МДФ, заподлицо с поверхностью или крепится к металлической полке. Температура свечения - 3000К. Возможность - максимально возможная.
 - 9. Учесть крепление светильника на нижней плоскости шкафчика.
 - 10. Чертеж не является техническим. Перед производством необходимы замеры по месту и изготовление технических чертежей, которые согласовываются с авторами проекта.

Визуализация



Стол ювелирный на лоджии № 2

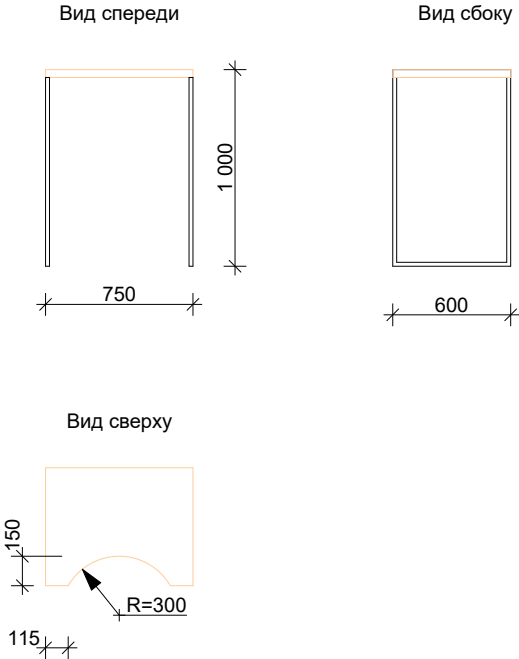


- Примечания:
- 1. Каркас - металлический профиль, порошковая окраска, полуглянец. 15x30 мм. Цвет - RAL 7021.
 - 2. Столешница - дерево. Цвет согласовываются отдельно.
 - 3. Чертеж не является техническим. Перед производством необходимы замеры по месту и изготовление технических чертежей, которые согласовываются с авторами проекта.

Визуализация



Изм.	Коп.уч.	Лист	№Док.	Подп.	Дата				
Заказчик						Дизайн-проект	Стадия	Лист	Листов
Архитектор							РД	43	
Дизайнер									
						Заказные позиции. Лоджия № 2	EASYöIZZY дизайн интерьеров		

Подвесная тумба в спальне

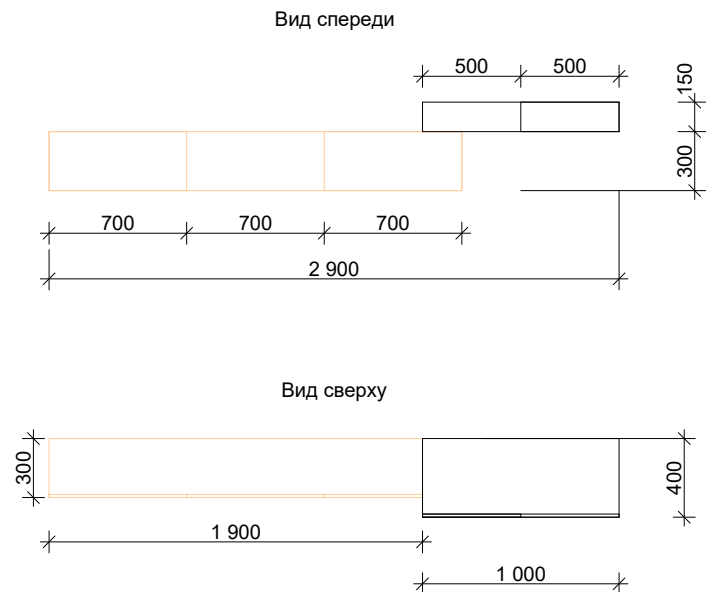


Примечания:
1. Используется:
- МДФ в эмали. Каркас - полуглянец. Фасады - глянец. Цвет RAL 9017.
- МДФ в шпоне дуба.
2. Мебель без ручек. Система открывания Push-to-open.
3. Чертеж не является техническим. Перед производством необходимы замеры по месту и изготовление технических чертежей, которые согласовываются с авторами проекта.

Визуализация



Стеллаж на лоджии № 2

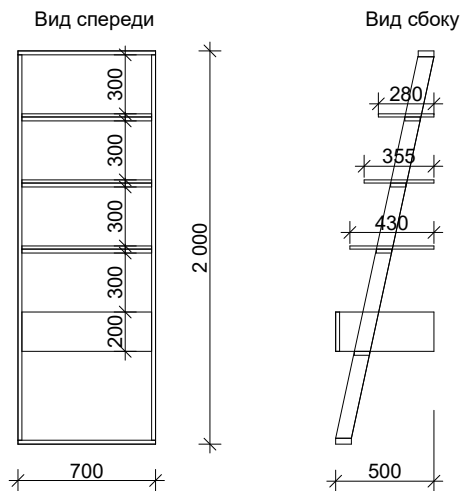


Примечания:
1. Каркас - металлический профиль, порошковая окраска, полуглянец. 30x80 мм. Цвет - RAL 9017.
2. Полки и ящик - МДФ в эмали, полуглянец. Цвет RAL 9017.
3. Мебель без ручек. Система открывания Push-to-open.
5. Предусмотреть скрытое крепление к стене.
6. Чертеж не является техническим. Перед производством необходимы замеры по месту и изготовление технических чертежей, которые

Визуализация




Изм.	Коп.уч.	Лист	№Док.	Подп.	Дата			Стадия	Лист
Заказчик						Дизайн-проект		РД	44
Архитектор									
Дизайнер									
						Заказные позиции. Спальня и Лоджия № 1		EASYöizzy дизайн интерьеров	


Вид № 1

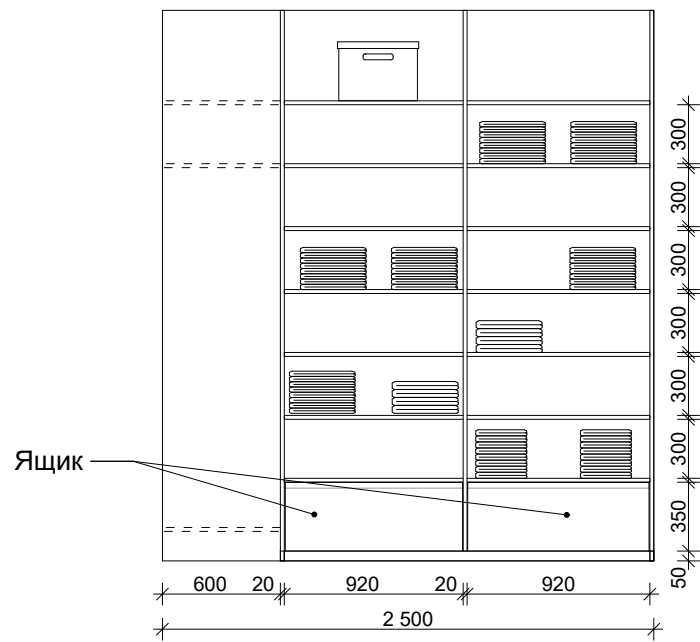

Вид № 2

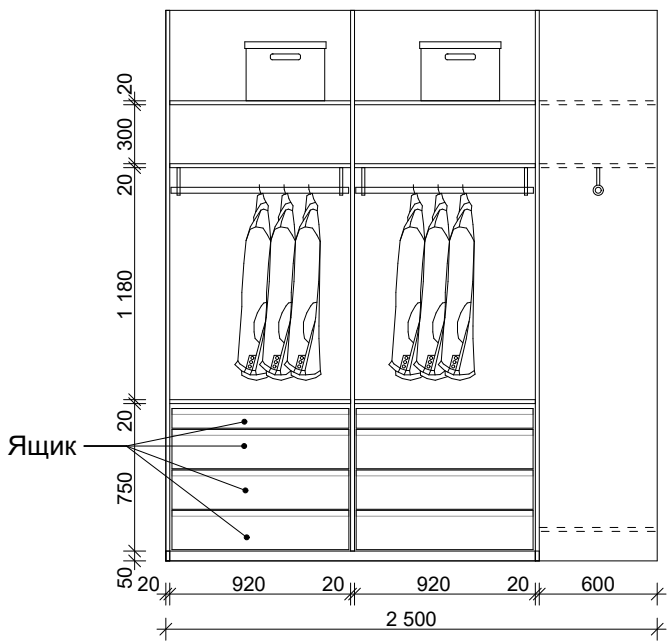

Вид № 3

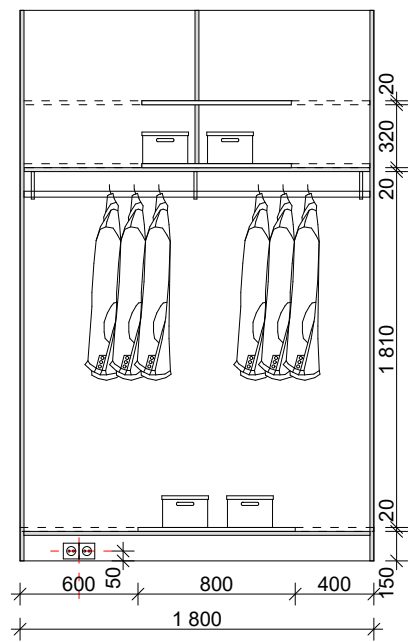

Визуализация



Визуализация



- Примечания:
1. Полки и ящики - МДФ в эмали, полуглянцев, цвет RAL 9017.
 2. Каркас - металлический профиль 20х20 мм, порошковая окраска, полуглянцев, цвет RAL 9017.
 3. Светодиодная лента располагается в специальном коробе черного цвета, который размещается в штробе полки МДФ, заподлицо с поверхностью. Температура свечения - 3000К. Мощность - максимально возможная.
 4. Мебель без ручек. В фасадах предусмотреть штробу для удобства открывания.
 5. Чертеж не является техническим. Перед производством необходимы замеры по месту и изготовление технических чертежей, которые согласовываются с авторами проекта.

Изм.	Коп.уч.	Лист	№Док.	Подп.	Дата			Стадия	Лист
Заказчик						Дизайн-проект		РД	45
Архитектор									
Дизайнер									
						Заказные позиции. Гардероб		EASYöizZY дизайн интерьеров	

Ведомость осветительных приборов

Изображение	Наименование	Кол-во, шт	Примечание
Холл-кухня-гостиная			
	Встроенный двойной светильник	8	
	Люстра	1	Над барной стойкой
	Линия трека	17,50 м.п.	
	Бра	1	
	Накладной двойной светильник	1	
	Светодиодная подсветка, Тип 1	9,7 м.п.	См. Лист 13
	Светодиодная подсветка, Тип 2	4,7 м.п.	См. Лист 13
	Вывод, Тип 5	3	
Кабинет			
	Встроенный двойной светильник	6	
	Линия трека	2,53 м.п.	
	Светодиодная подсветка, Тип 1	2,12 м.п.	См. Лист 13
	Вывод, Тип 5	2	
	Бра	1	
Спальня и Гадероб			
	Встроенный двойной светильник	10	
	Линия трека	3,15	
	Подвесной светильник	3	
	Вывод подсветки зеркала	1	
	Вывод, Тип 5	1	
	Светодиодная подсветка, Тип 1	7,35 м.п.	См. Лист 13
	Светодиодная подсветка, Тип 2, Тип 3	5,8 м.п.	См. Лист 13

Примечания:

- Габариты и тип накладных под осветительные приборы уточнить после выбора моделей светильников.
- Расстановка осветительных приборов - см. Листы 12 и 13.

Ведомость плинтусов

№	Наименование	Количество, м.п/шт	Размеры	Помещение
1	Плинтус скрытый Profilpas 87/6, цвет RAL 9003	24,40 м.п.	ШхВ 15х60	Холл-кухня-гостиная
2	Плинтус скрытый Profilpas 87/6, цвет RAL 7047	10,50 м.п.	ШхВ 15х60	Кабинет
3	Плинтус скрытый Profilpas 87/6, цвет RAL 5020	23,30 м.п.	ШхВ 15х60	Спальня
4	Вставка для скрытого плинтуса Profilpas 87/6 МДФ грунтованный под покраску, артикул 857	58 м.п.	ШхВ 15х60	



Примечания:

- Покраска плинтусов - в цвет стен.
- Количество материала дано без учета запаса и подрезки.
- Плинтус за кухонной мебелью и встроенной мебелью не предусматривается.

Изм.	Кол.уч.	Лист	№Док.	Подп.	Дата				
Заказчик						Дизайн-проект	Стадия	Лист	Листов
Архитектор							РД	46	
Дизайнер									
						Ведомости осветительных приборов и плинтусов	EASYöIZZY дизайн интерьеров		


Ведомость отделки помещений

Помещение	Стены	Площадь, м²	Потолок	Площадь, м²
Холл-кухня-гостиная	Основной цвет: краска Dulux Ultra Resist Кухня и ванная, цвет: вариант 1: 04BB 75/027 вариант 2: 75GY 81/005	71,00	Краска: Dulux Ultra Resist Кухня и ванная, цвет белый	41,30
	Акцентный цвет (зона за рейками): Dulux Diamond Matt, цвет: вариант 1: 09BB 07/008 вариант 2: 30BB 05/022	1,25	Акцентный цвет (зона за рейками): Dulux Diamond Matt, цвет: вариант 1: 09BB 07/008 вариант 2: 30BB 05/022	1,00
	Отделка каменным шпоном	15,50		
Кабинет	Основной цвет: Dulux Diamond Matt, цвет: вариант 1: 17GY 68/005 вариант 2: 30GG 61/010	28,00	Краска: Dulux Diamond Matt, цвет белый	14,50
	Декоративное покрытие/ дизайнерские обои	7,75		
Спальня и гардеробная комната	Основной цвет: Dulux Diamond Matt, цвет: вариант 1: 17BG 08/158 вариант 2: 30BG 08/200	44,50	Краска: Dulux Diamond Matt, цвет белый	17,20
	Акцентный цвет (короб ванной комнаты, зона за рейками и гардероб): Dulux Diamond Matt, цвет: вариант 1: 09BB 07/008	22,00	Гардероб: Dulux Diamond Matt, цвет: вариант 1: 09BB 07/008 вариант 2: 30BB 05/022	6,70
	Декоративная отделка стены	11,10	Отделка рейками	2,00
Ванная комната	Количество плитки - см. лист 24		Краска: Dulux Ultra Resist Кухня и ванная, цвет белый	7,00
Туалет	Декоративное покрытие микробетон	28,00	Краска: Dulux Ultra Resist Кухня и ванная, цвет белый	4,55
	Количество плитки - см. лист 25			
Лоджия № 1	Основной цвет: Dulux Diamond Matt, цвет: вариант 1: 17BG 08/158 вариант 2: 30BG 08/200	12,50	Краска: Dulux Diamond Matt, цвет белый	3,05
	Основной цвет: Dulux Diamond Matt, цвет: вариант 1: 70RR 52/120 вариант 2: 70RR 57/070	5,50		
Лоджия № 2	Декоративное покрытие микробетон	13,00		2,55

Ведомость дверных проемов			
Поз. по плану	Размеры проема (ШхВ)	Кол-во	Примечание
1	700x2060	1	скрытая дверь
2	900x2800	2	скрытая дверь до потолка
3	1380x2060	1	дверь-пенал
4	1000x2 100	1	входная дверь

Изм.	Коп.уч.	Лист	№Док.	Подп.	Дата				
Заказчик						Дизайн-проект	Стадия	Лист	Листов
Архитектор							РД	47	
Дизайнер									
						Ведомости отделки помещений и дверных проемов	EASYöiZZY дизайн интерьеров		

План визуализаций

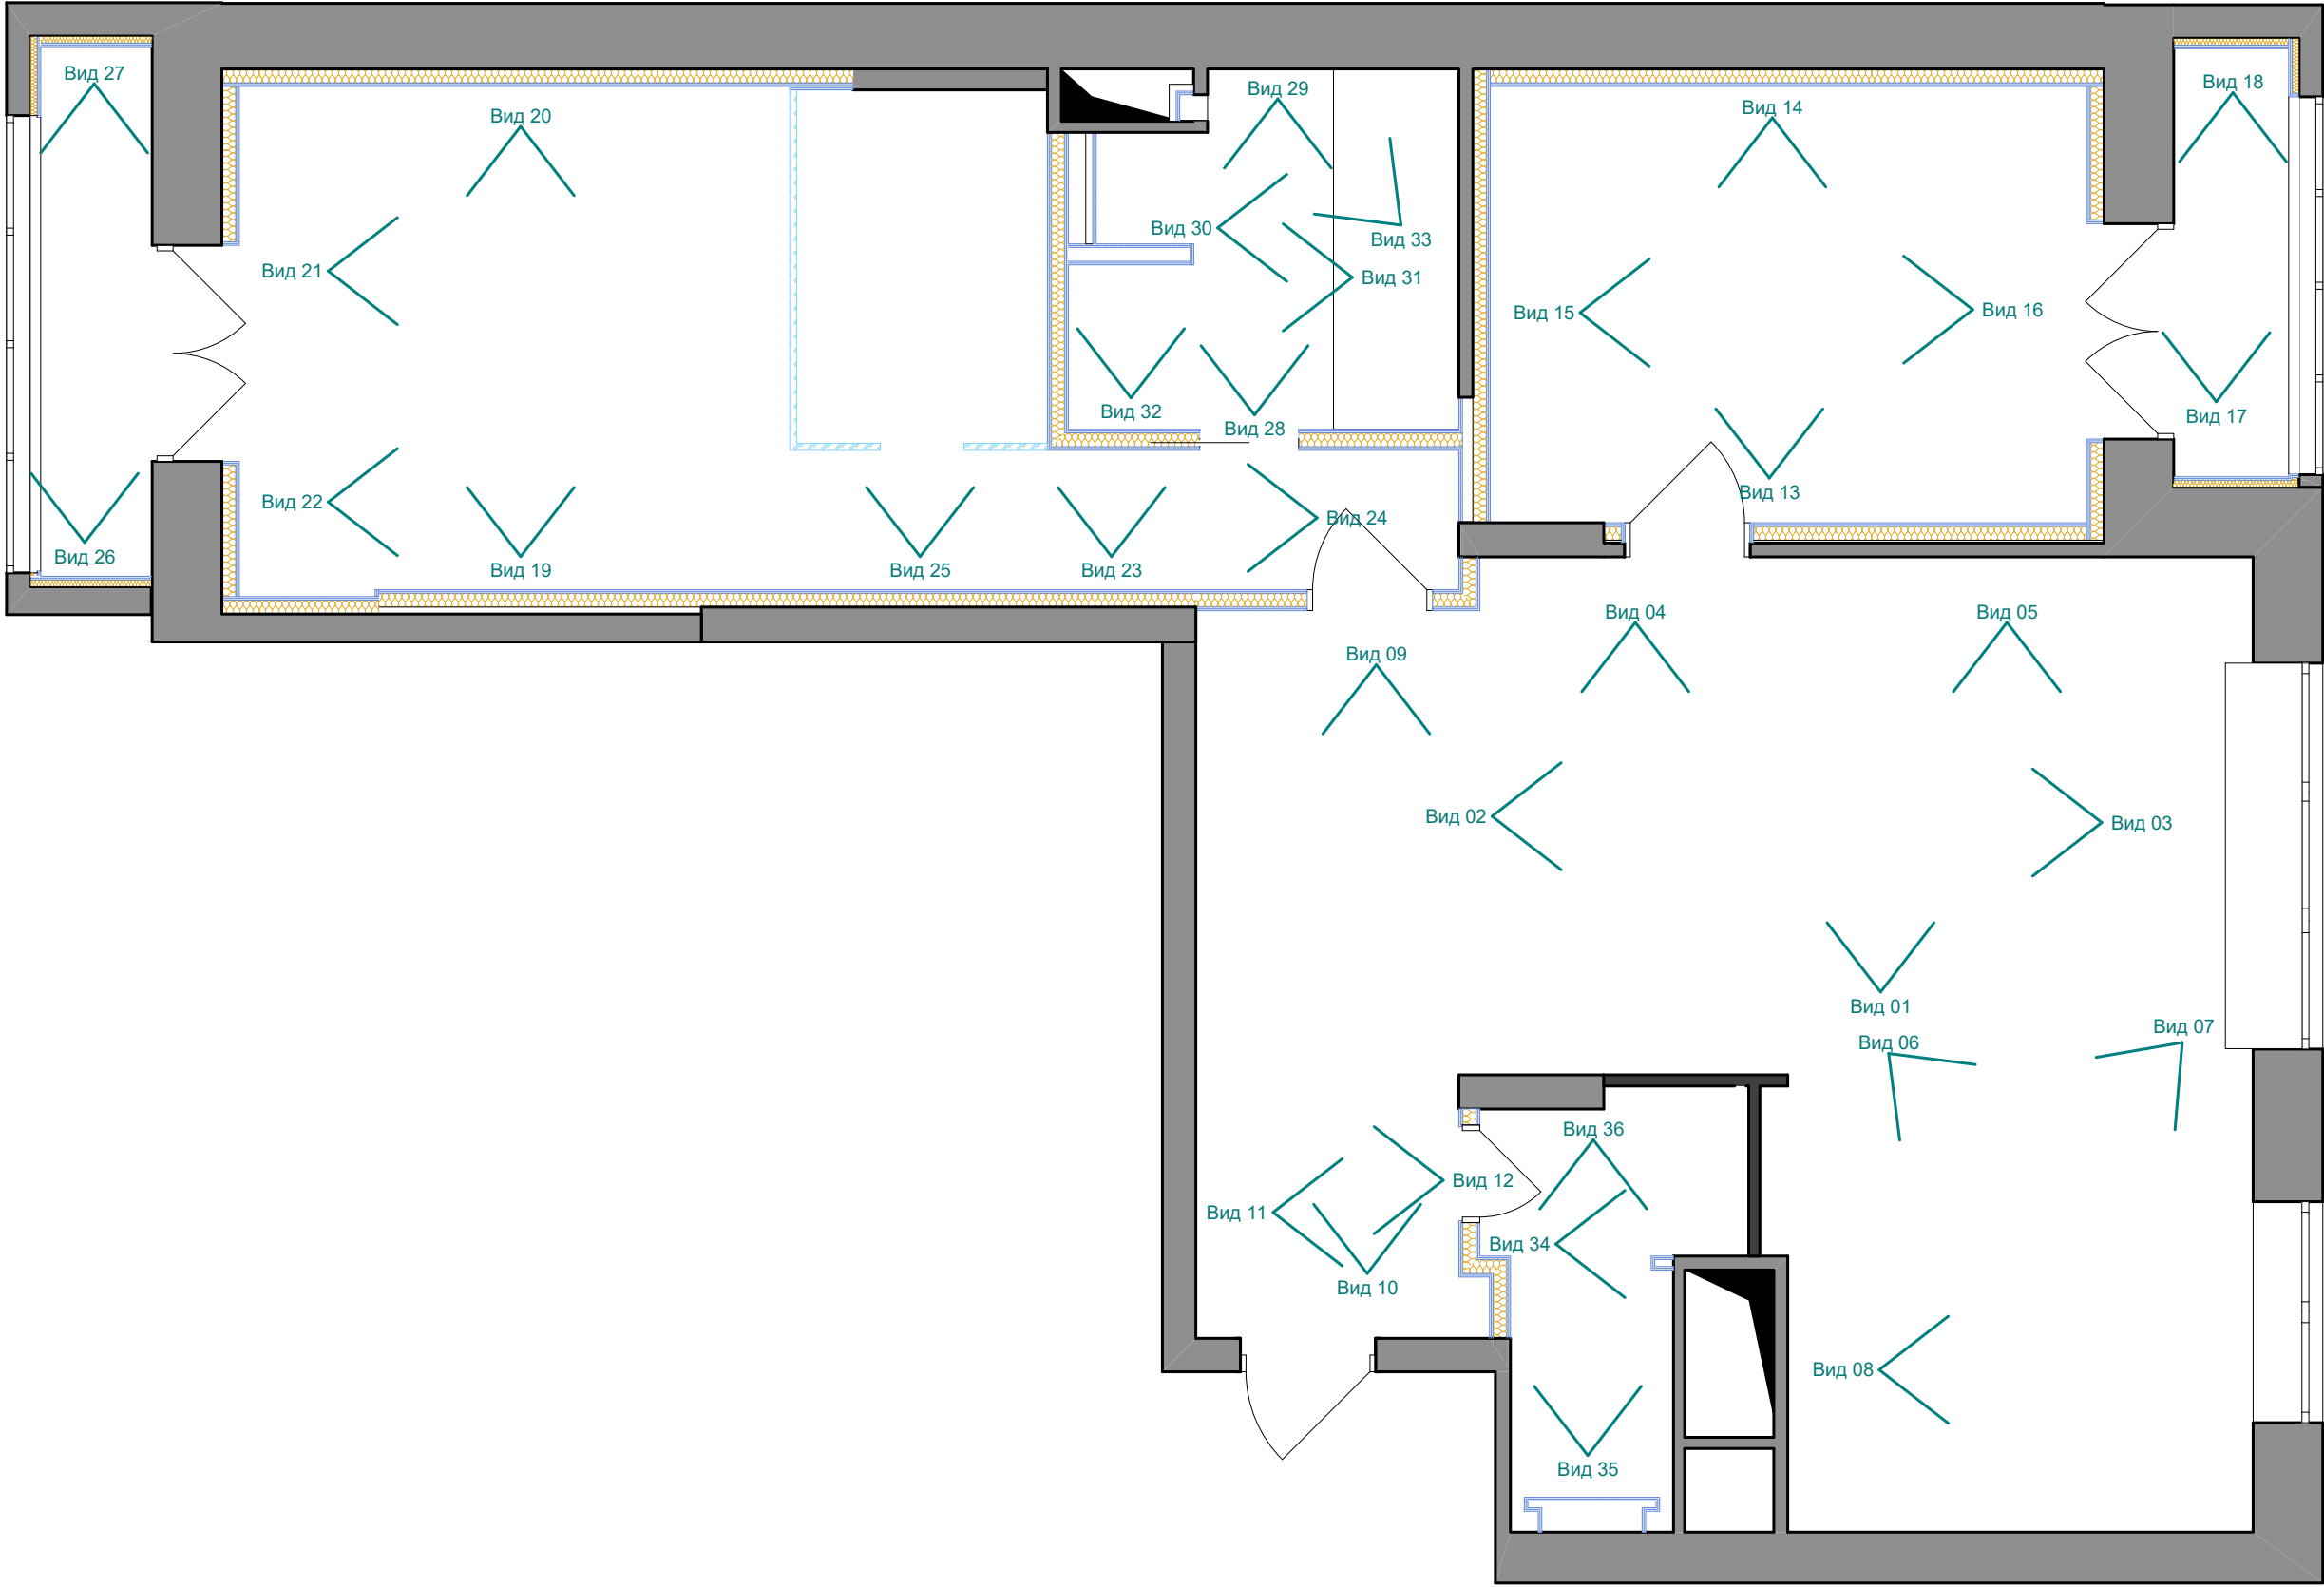

Изм.	Коп.уч.	Лист	№Док.	Подп.	Дата					
Заказчик						Дизайн-проект		Стадия	Лист	Листов
Архитектор								РД	48	
Дизайнер										
						План визуализаций		EASYöiZZY дизайн интерьеров		

Вид 01



Вид 02



Вид 03



Вид 04



Изм.	Коп.уч.	Лист	№Док.	Подп.	Дата				
Заказчик						Дизайн-проект	Стадия	Лист	Листов
Архитектор							РД	49	
Дизайнер									
						Визуализации. Виды 01 - 04	EASYöiZZY дизайн интерьеров		

Вид 05



Вид 06



Вид 08



Вид 07



Изм.	Коп.уч.	Лист	№Док.	Подп.	Дата				
Заказчик						Дизайн-проект	Стадия	Лист	Листов
Архитектор							РД	50	
Дизайнер									
						Визуализации. Виды 05 - 08	EASYöiZZY дизайн интерьеров		

Вид 09



Вид 10



Изм.	Коп.уч.	Лист	№Док.	Подп.	Дата			Стадия	Лист
Заказчик						Дизайн-проект		РД	51
Архитектор									
Дизайнер									
						Визуализации. Виды 09 - 10		EASYöizzy дизайн интерьеров	

Вид 11



Вид 12



Изм.	Коп.уч.	Лист	№Док.	Подп.	Дата			Стадия	Лист
Заказчик						Дизайн-проект		РД	52
Архитектор									
Дизайнер									
						Визуализации. Виды 11 - 12		EASYöizzy дизайн интерьеров	

Вид 13



Вид 14



Вид 15



Изм.	Коп.уч.	Лист	№Док.	Подп.	Дата				
Заказчик						Дизайн-проект	Стадия	Лист	Листов
Архитектор							РД	53	
Дизайнер									
						Визуализации. Виды 13 - 15	EASYöiZZY дизайн интерьеров		

Вид 16



Вид 17



Вид 18



Изм.	Коп.уч.	Лист	№Док.	Подп.	Дата			Стадия	Лист
Заказчик						Дизайн-проект		РД	54
Архитектор									
Дизайнер									
						Визуализации. Виды 16 - 18		EASYöizzy дизайн интерьеров	

Вид 19



Вид 20



Вид 22



Вид 21



Изм.	Коп.уч.	Лист	№Док.	Подп.	Дата				
Заказчик						Дизайн-проект	Стадия	Лист	Листов
Архитектор							РД	55	
Дизайнер									
						Визуализации. Виды 19 - 22	EASYöiZZY дизайн интерьеров		

Вид 24



Вид 25




Вид 23



Изм.	Коп.уч.	Лист	№Док.	Подп.	Дата			Стадия	Лист
Заказчик						Дизайн-проект		РД	56
Архитектор									
Дизайнер									
						Визуализации. Виды 23 - 25		EASYöiZZY дизайн интерьеров	

Вид 26

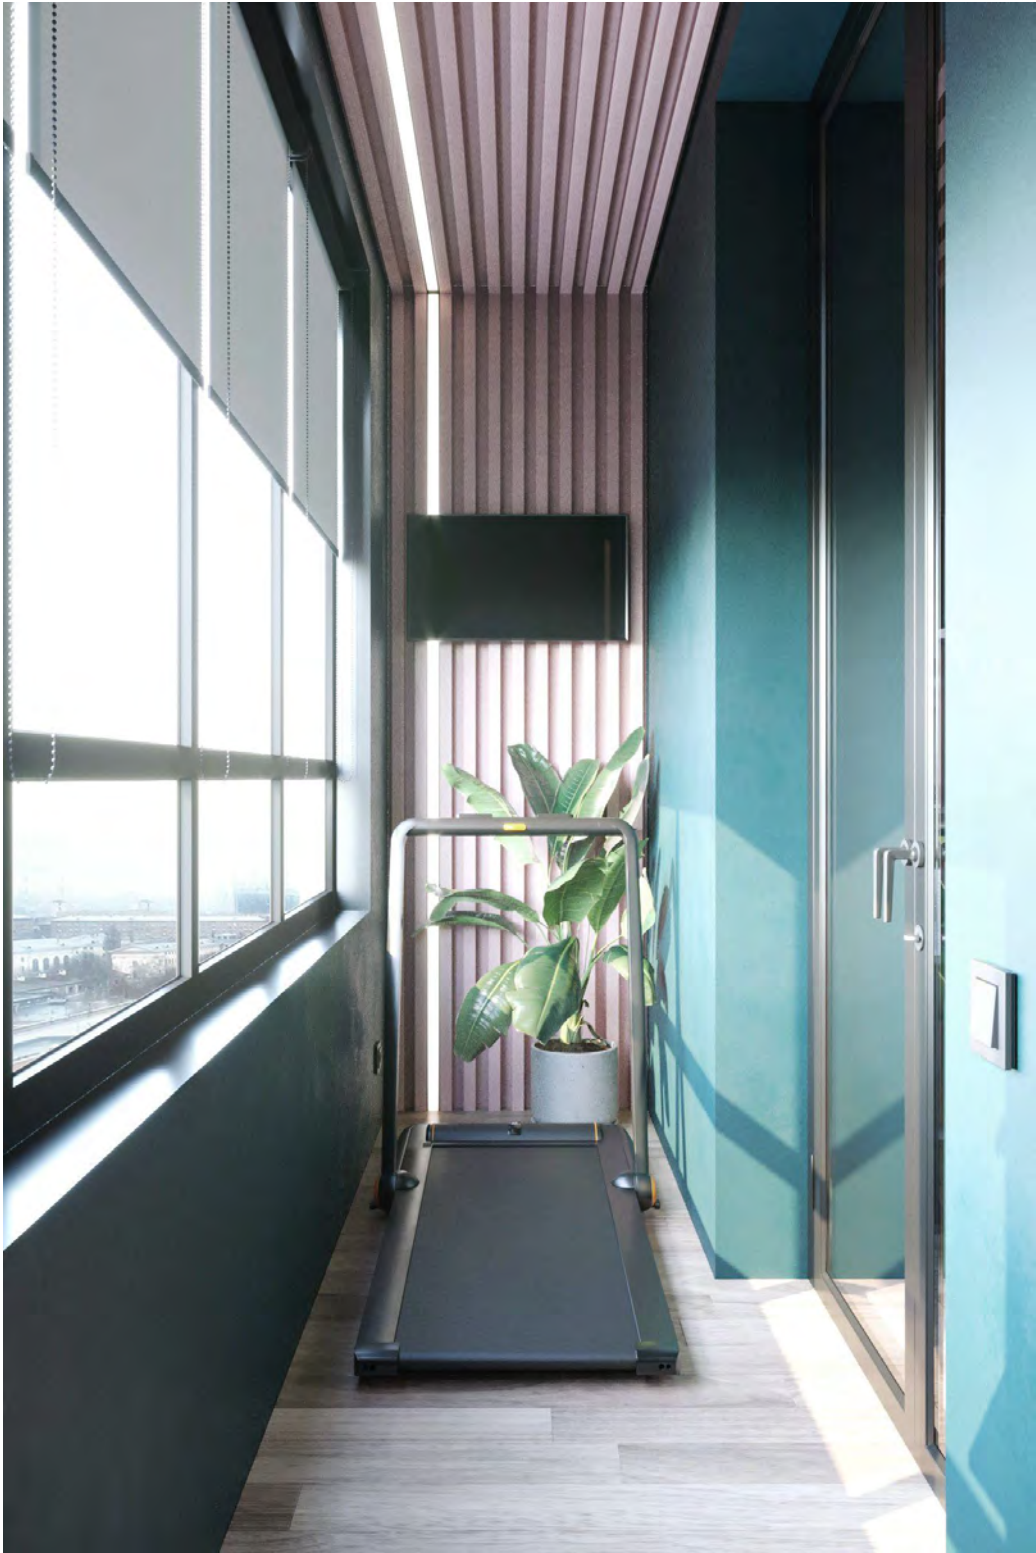

Вид 27



Изм.	Коп.уч.	Лист	№Док.	Подп.	Дата	Дизайн-проект	Стадия	Лист	Листов
Заказчик							РД	57	
Архитектор									
Дизайнер						Визуализации. Виды 26 - 27	EASYöizzy дизайн интерьеров		

Вид 28



Вид 29



Вид 30



Изм.	Коп.уч.	Лист	№Док.	Подп.	Дата				
Заказчик						Дизайн-проект	Стадия	Лист	Листов
Архитектор							РД	58	
Дизайнер									
						Визуализации. Виды 28 - 30	EASYöiZZY дизайн интерьеров		

Вид 31



Вид 32



Вид 33



Изм.	Коп.уч.	Лист	№Док.	Подп.	Дата				
Заказчик						Дизайн-проект	Стадия	Лист	Листов
Архитектор							РД	59	
Дизайнер						Визуализации. Виды 31 - 33	EASYöiZZY дизайн интерьеров		

Вид 28



Вид 29



Вид 30



Изм.	Коп.уч.	Лист	№Док.	Подп.	Дата				
Заказчик						Дизайн-проект	Стадия	Лист	Листов
Архитектор							РД	60	
Дизайнер									
						Визуализации. Виды 34-36	EASYöiZZY дизайн интерьеров		